

ENLEVEZ FINIS INT. EXISTANTS
 NETTOYEZ & PREPAREZ A RECEVOIR
 LES NOUVEAUX FINIS.


1 PLAN EXISTANT RDC (4366 p.c)
 02 ECHELLE : 1/8" = 1'-0"

COLLEGE LASALLE
 2000 Rue Ste Catherine Ouest
 H4H 2Y2
 t.514 939 4444

TITRE DU PROJET :
PROJET FINAL
 TITRE DU DESSIN :
COUNTRY CLUB URBAIN

ECHELLE :
 1/8" = 1'-0"
 DATE :
 27/04/2026

DESSINE PAR :
 PALOMA CASOLA,
 ENZO ENOCH, SHADE ABIODUN
 VERIFIE PAR :
 DIMITRI CHRISTOSOF

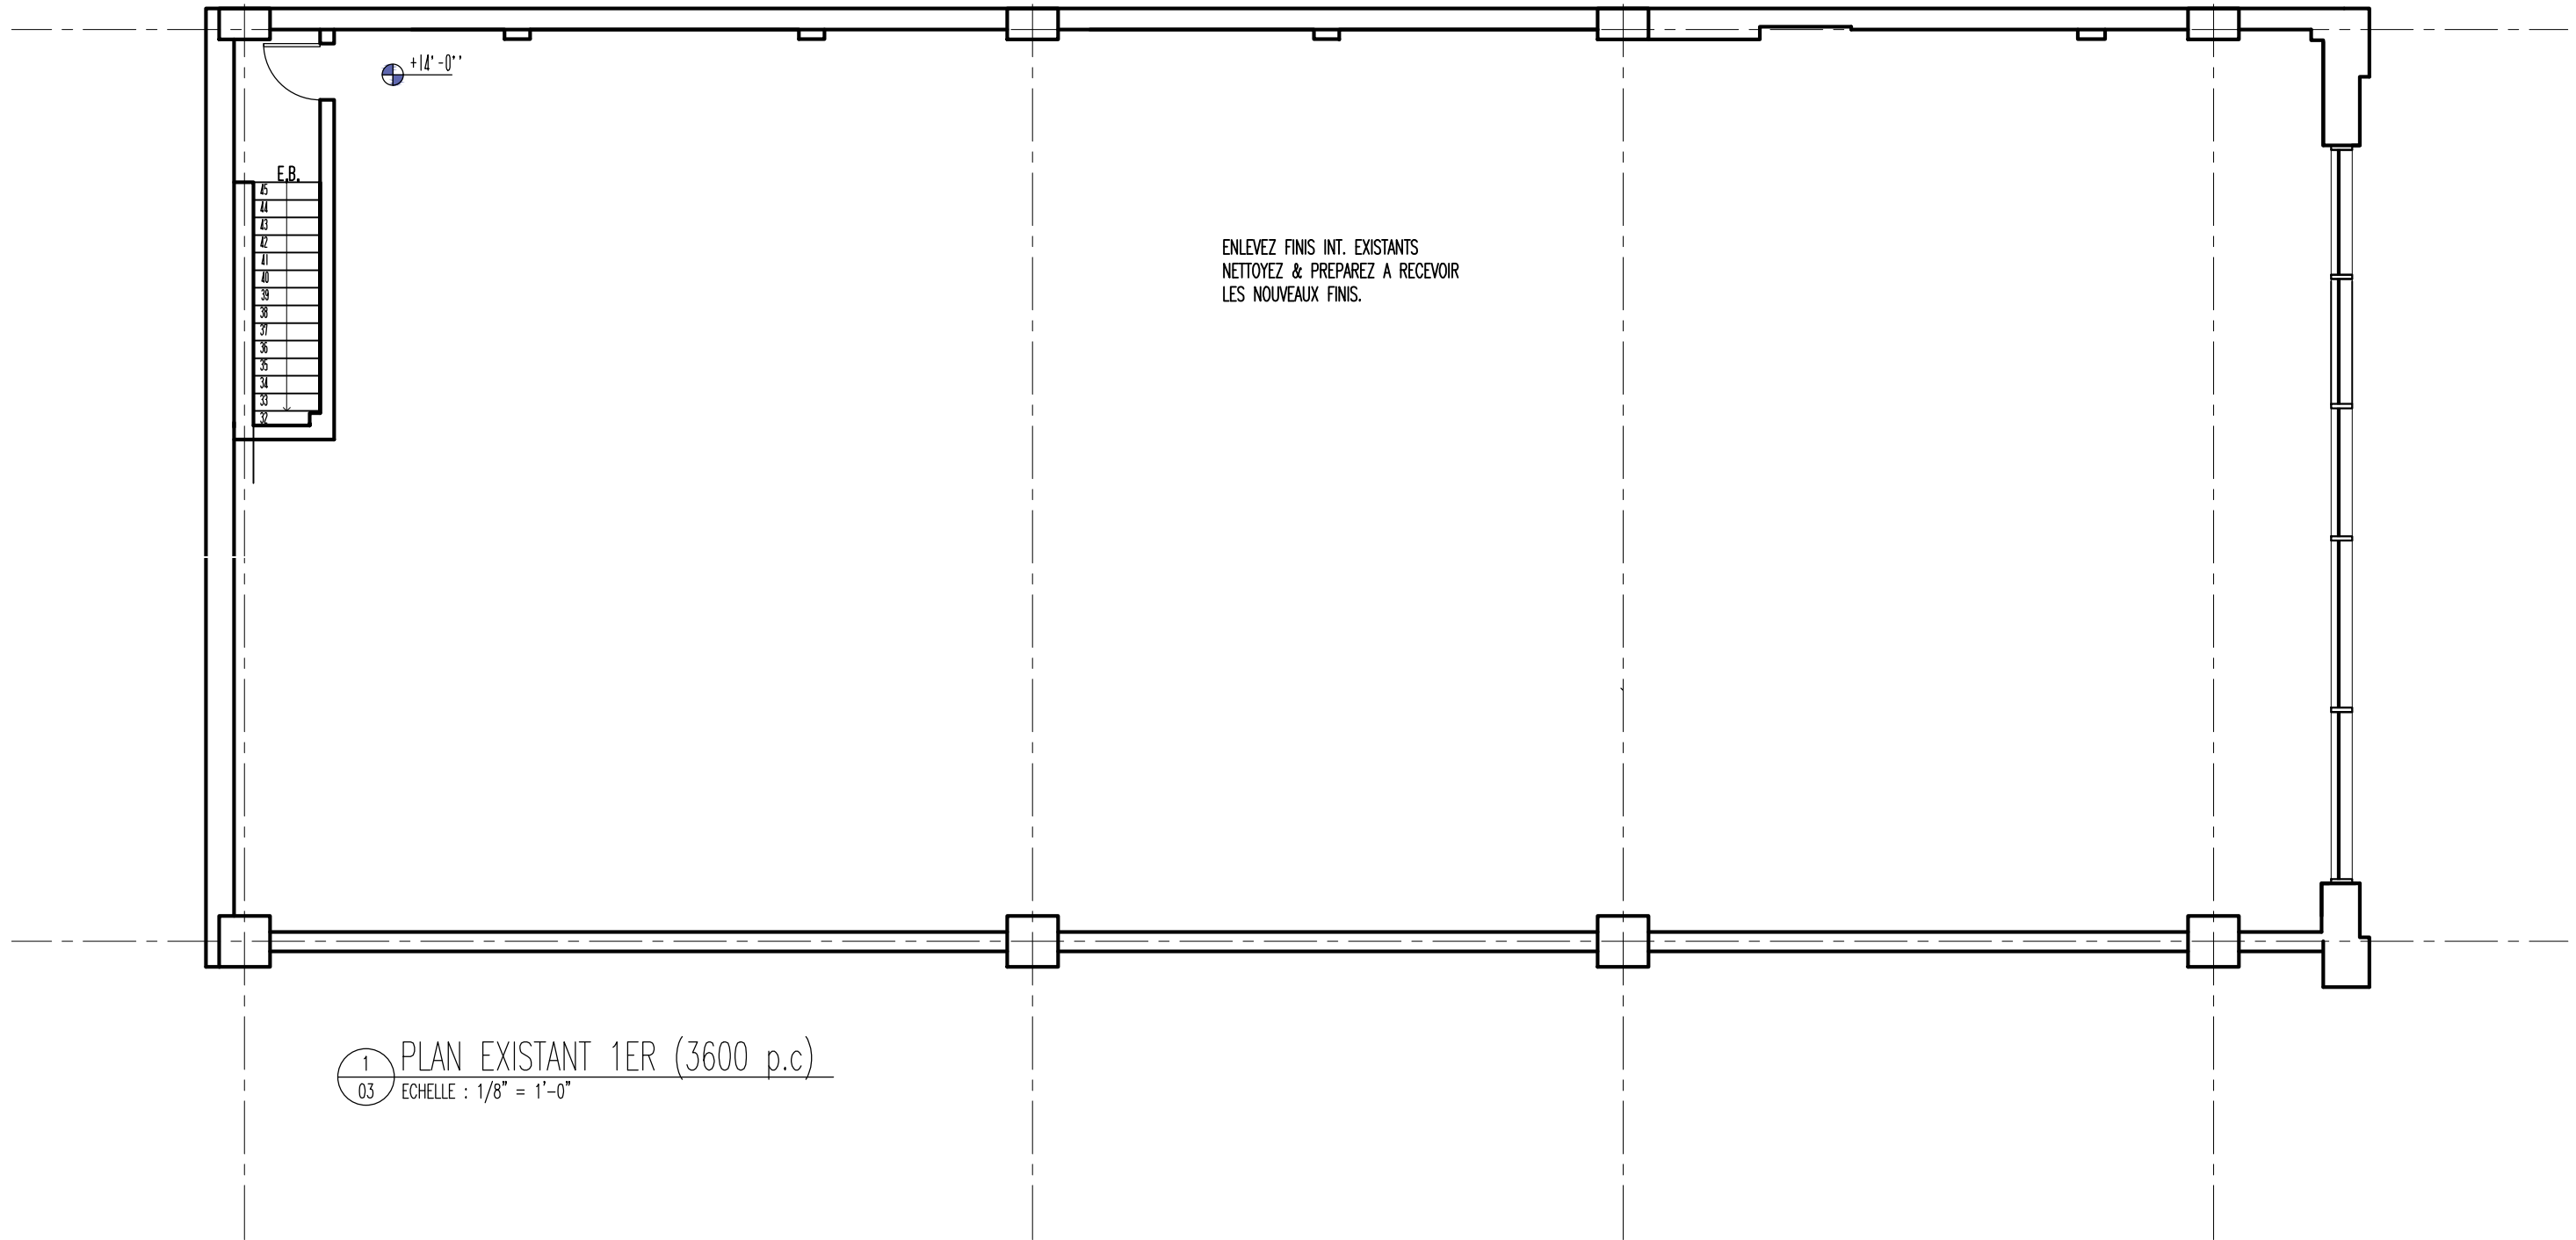

1 PLAN EXISTANT 1ER (3600 p.c)
 03 ECHELLE : 1/8" = 1'-0"

COLLEGE LASALLE
 2000 Rue Ste Catherine Ouest
 H4H 2Y2
 t.514 939 4444

TITRE DU PROJET :
PROJET FINAL


TITRE DU DESSIN :
COUNTRY CLUB URBAIN

ECHELLE :
 1/8" = 1'-0"

DATE :
 27/04/2026

DESSINE PAR :
 PALOMA CASOLA,
 ENZO ENOCH, SHADE ABIODUN

VERIFIE PAR :
 DIMITRI CHRISTOSOF

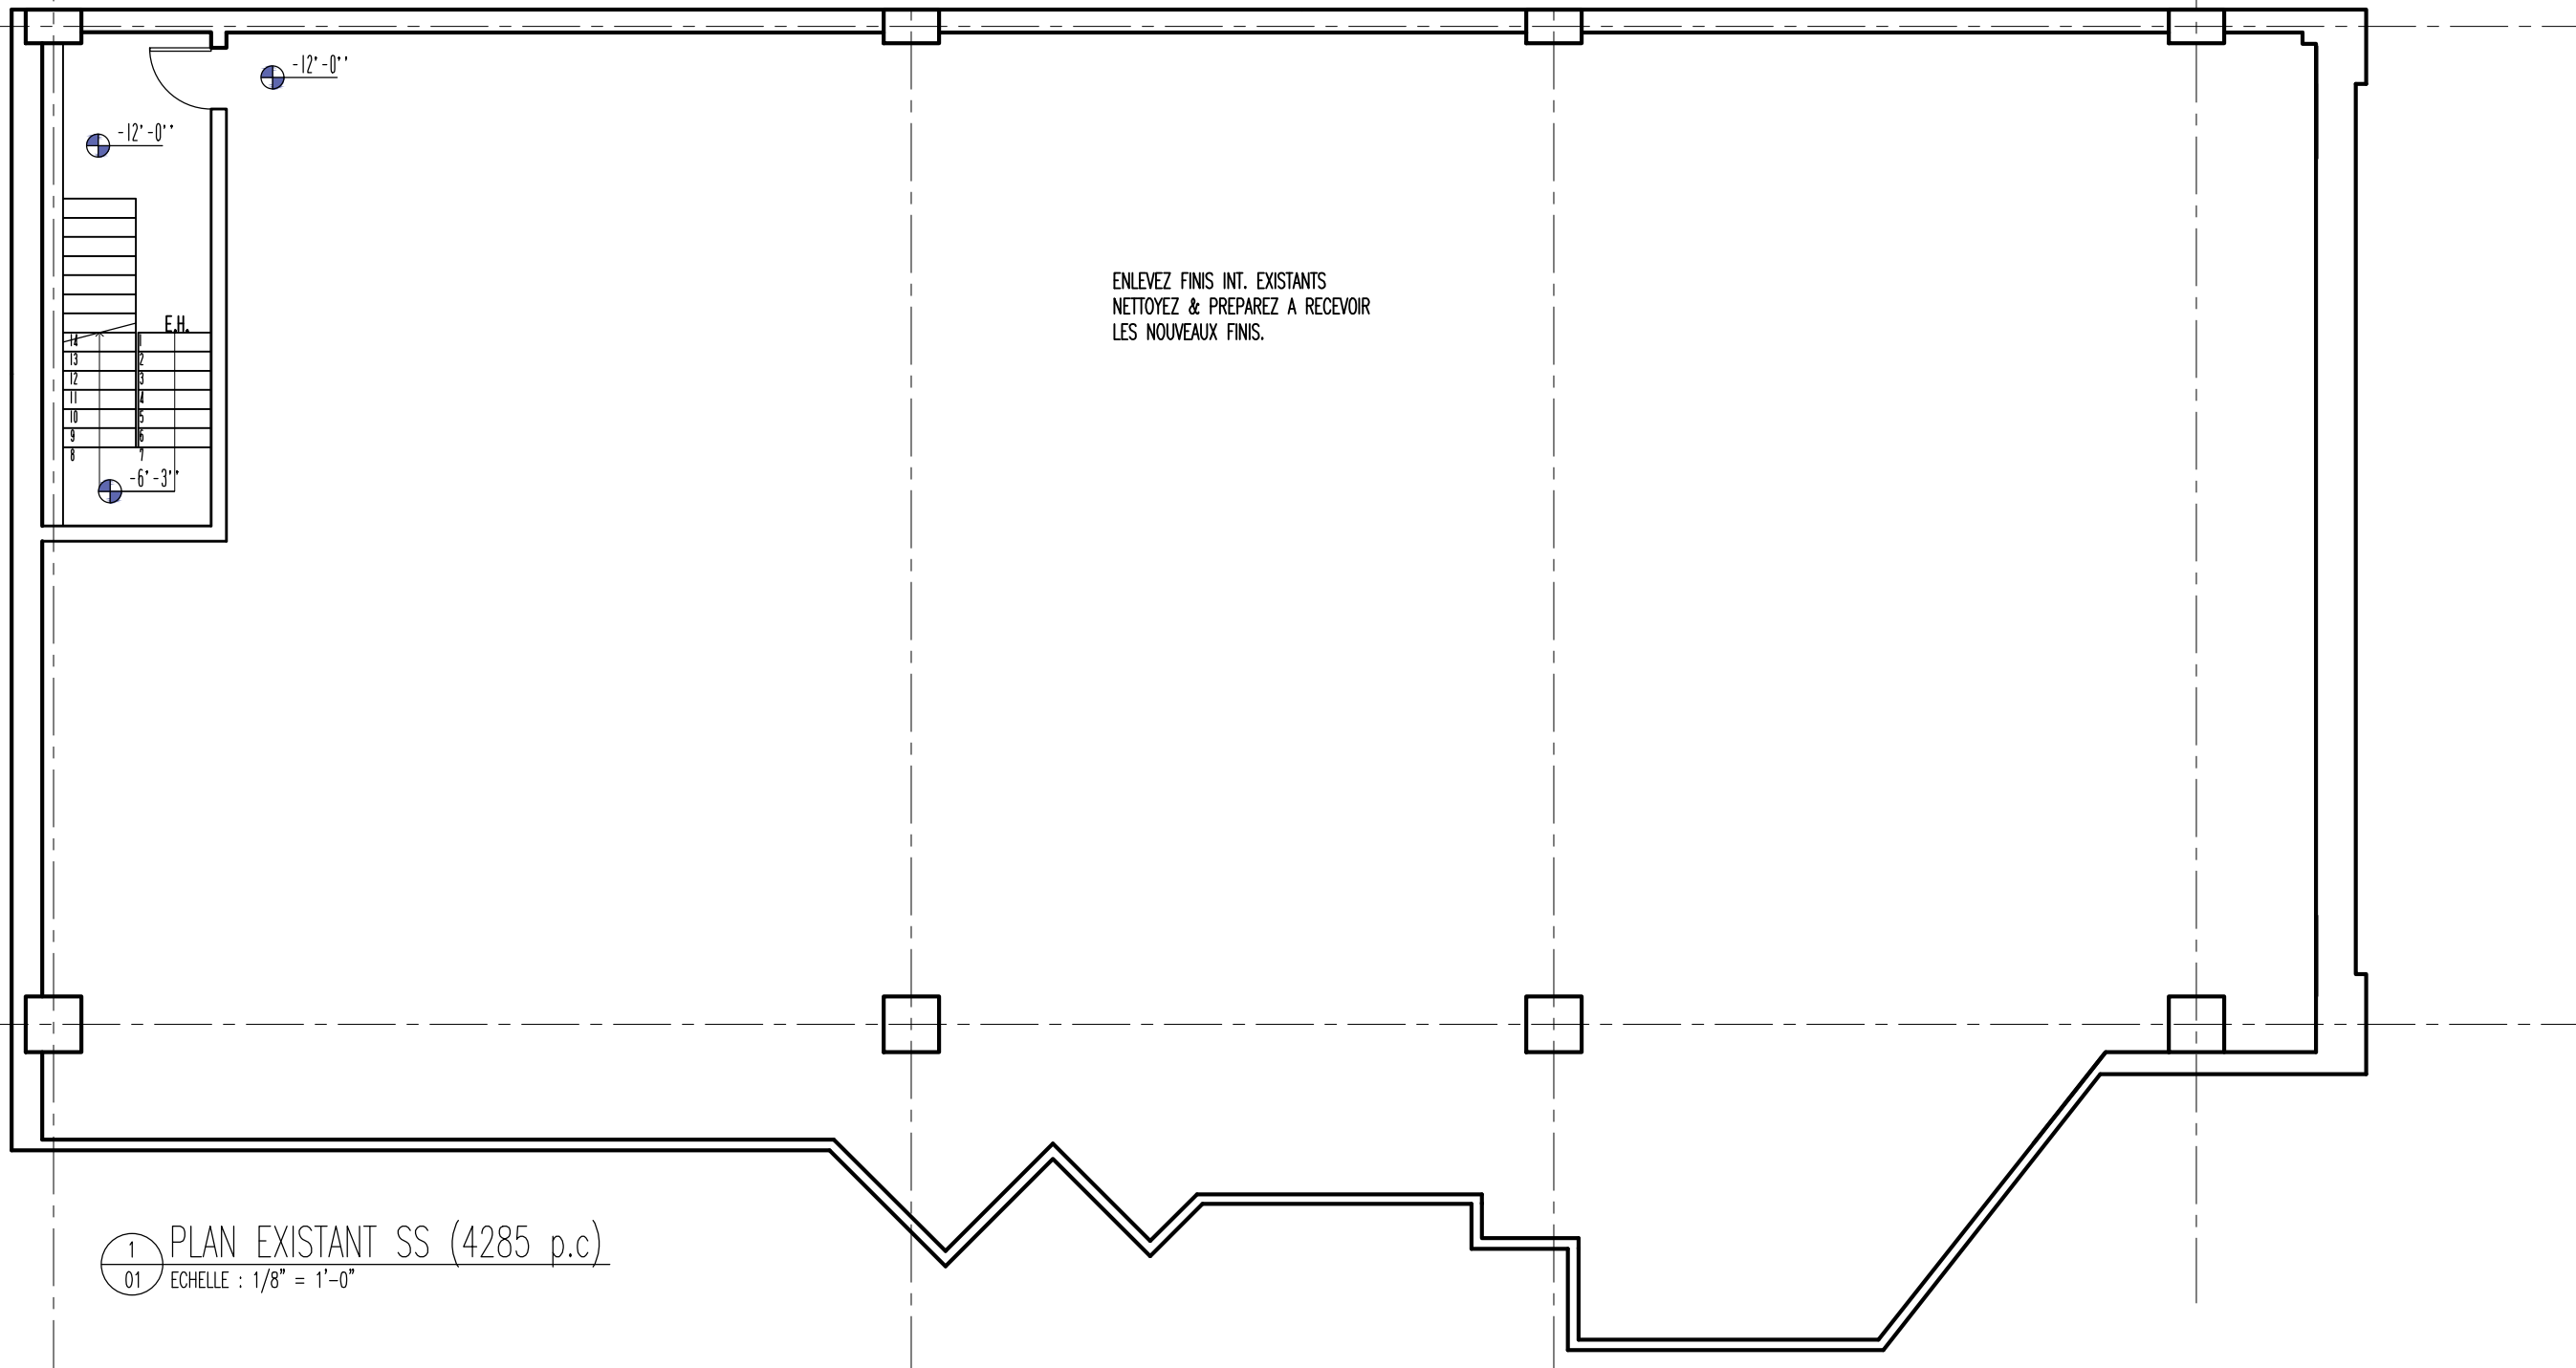

1 PLAN EXISTANT SS (4285 p.c)
 01 ECHELLE : 1/8" = 1'-0"

COLLEGE LASALLE
 2000 Rue Ste Catherine Ouest
 H4H 2Y2
 t.514 939 4444

TITRE DU PROJET :
PROJET FINAL


TITRE DU DESSIN :
COUNTRY CLUB URBAIN

ECHELLE :
 1/8" = 1'-0"

DATE :
 27/04/2026

DESSINE PAR :
 PALOMA CASOLA,
 ENZO ENOCH, SHADE ABIODUN

VERIFIE PAR :
 DIMITRI CHRISTOSOF

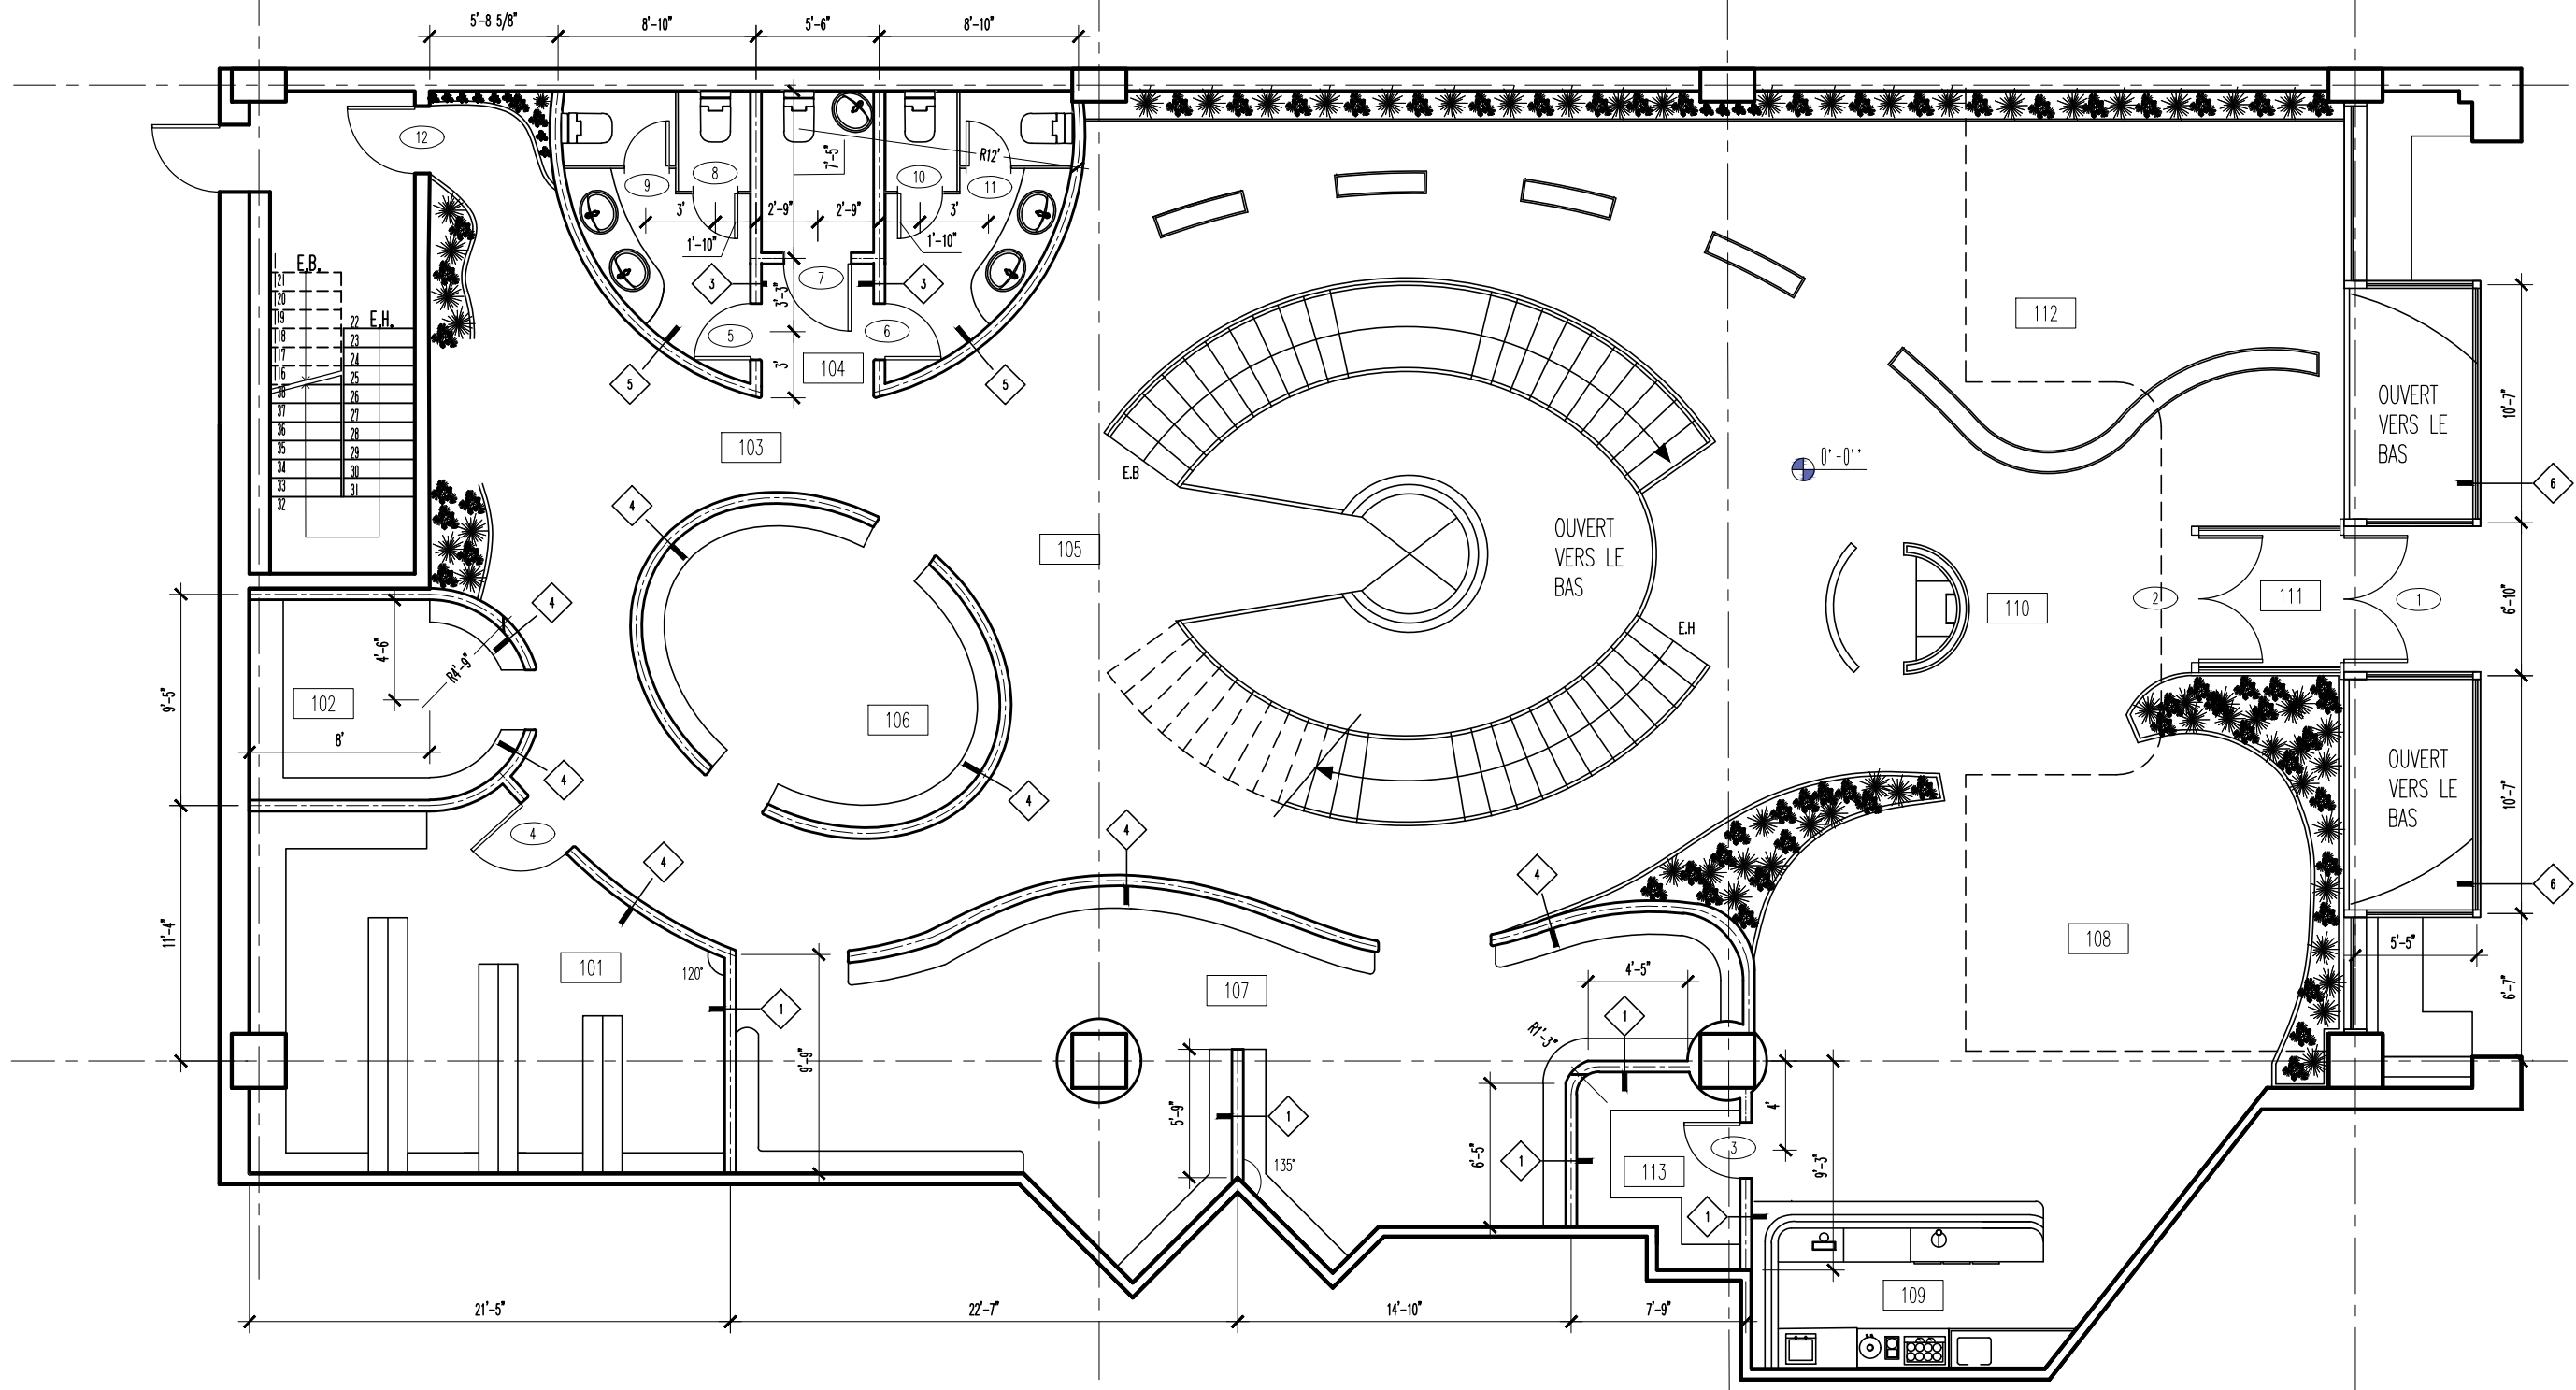

1 PLAN CONSTRUCTION 1 RDC (4366 p.c)
 15 ECHELLE : 1/8" = 1'-0"

LEGENDE DES PIECES	
NU	NOM
101	ENTREPOT
102	MAGASIN 1
103	HALL

104	WC
105	HALL
106	MAGASIN 2
107	MAGASIN 3
108	LOUNGE

109	BAR
110	RECEPTION
111	ENTREE
112	MAGASIN 4
113	ENTREPOT BAR

COLLEGE LASALLE
 2000 Rue Ste Catherine Ouest
 H4H 2Y2
 t.514 939 4444

TITRE DU PROJET :

PROJET FINAL

TITRE DU DESSIN :

COUNTRY CLUB URBAIN

ECHELLE :

1/8" = 1'-0"

DATE :


27/04/2026

DESSINE PAR :

PALOMA CASOLA,
 ENZO ENOCH, SHADE ABIODUN

VERIFIE PAR :

DIMITRI CHRISTOSOF

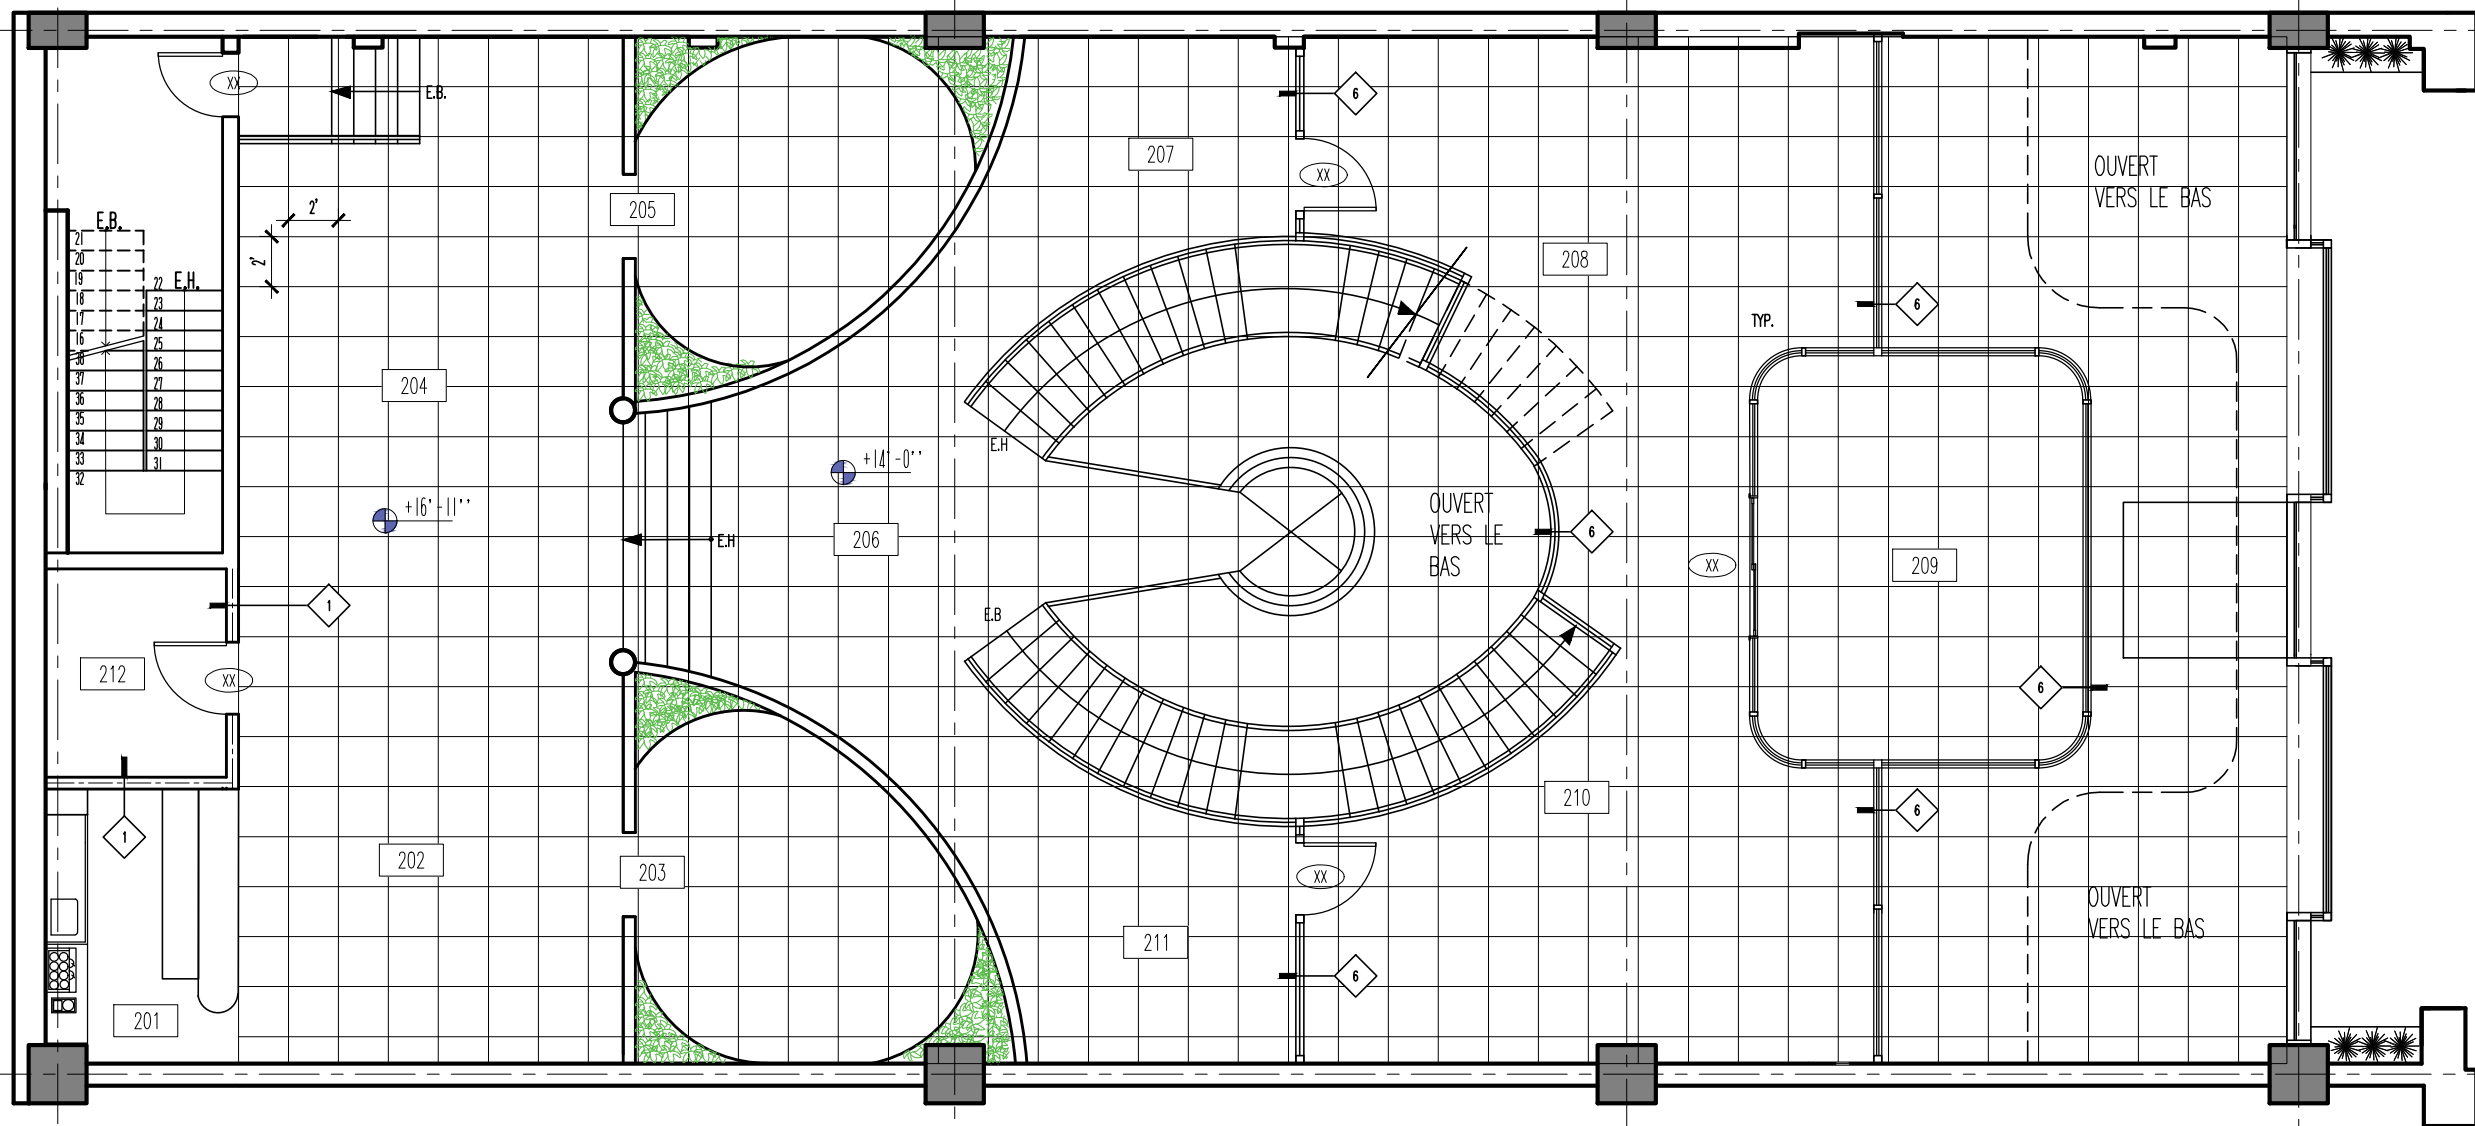

2 PLAN CONSTRUCTION 1 1ER (3600 p.c)
 19 ECHELLE : 1/8" = 1'-0"

LEGENDE DES PIECES	
NU	NOM
201	BAR
202	TABLE BAR
203	LOUNGE 1
204	ZONE JEUX
205	LOUNGE 2

206	HALL
207	ZONE D'ATTENTE 1
208	BUREAU 1
209	CONFERENCE
210	BUREAU 2
211	ZONE D'ATTENTE 2
212	ENTREPOT

COLLEGE LASALLE

2000 Rue Ste Catherine Ouest
 H4H 2Y2
 t.514 939 4444

TITRE DU PROJET :

PROJET FINAL

TITRE DU DESSIN :

COUNTRY CLUB URBAIN

ECHELLE :

1/8" = 1'-0"

DATE :

27/04/2026


DESSINE PAR :

PALOMA CASOLA,
 ENZO ENOCH, SHADE ABIODUN

VERIFIE PAR :

DIMITRI CHRISTOSOF

16 / 40

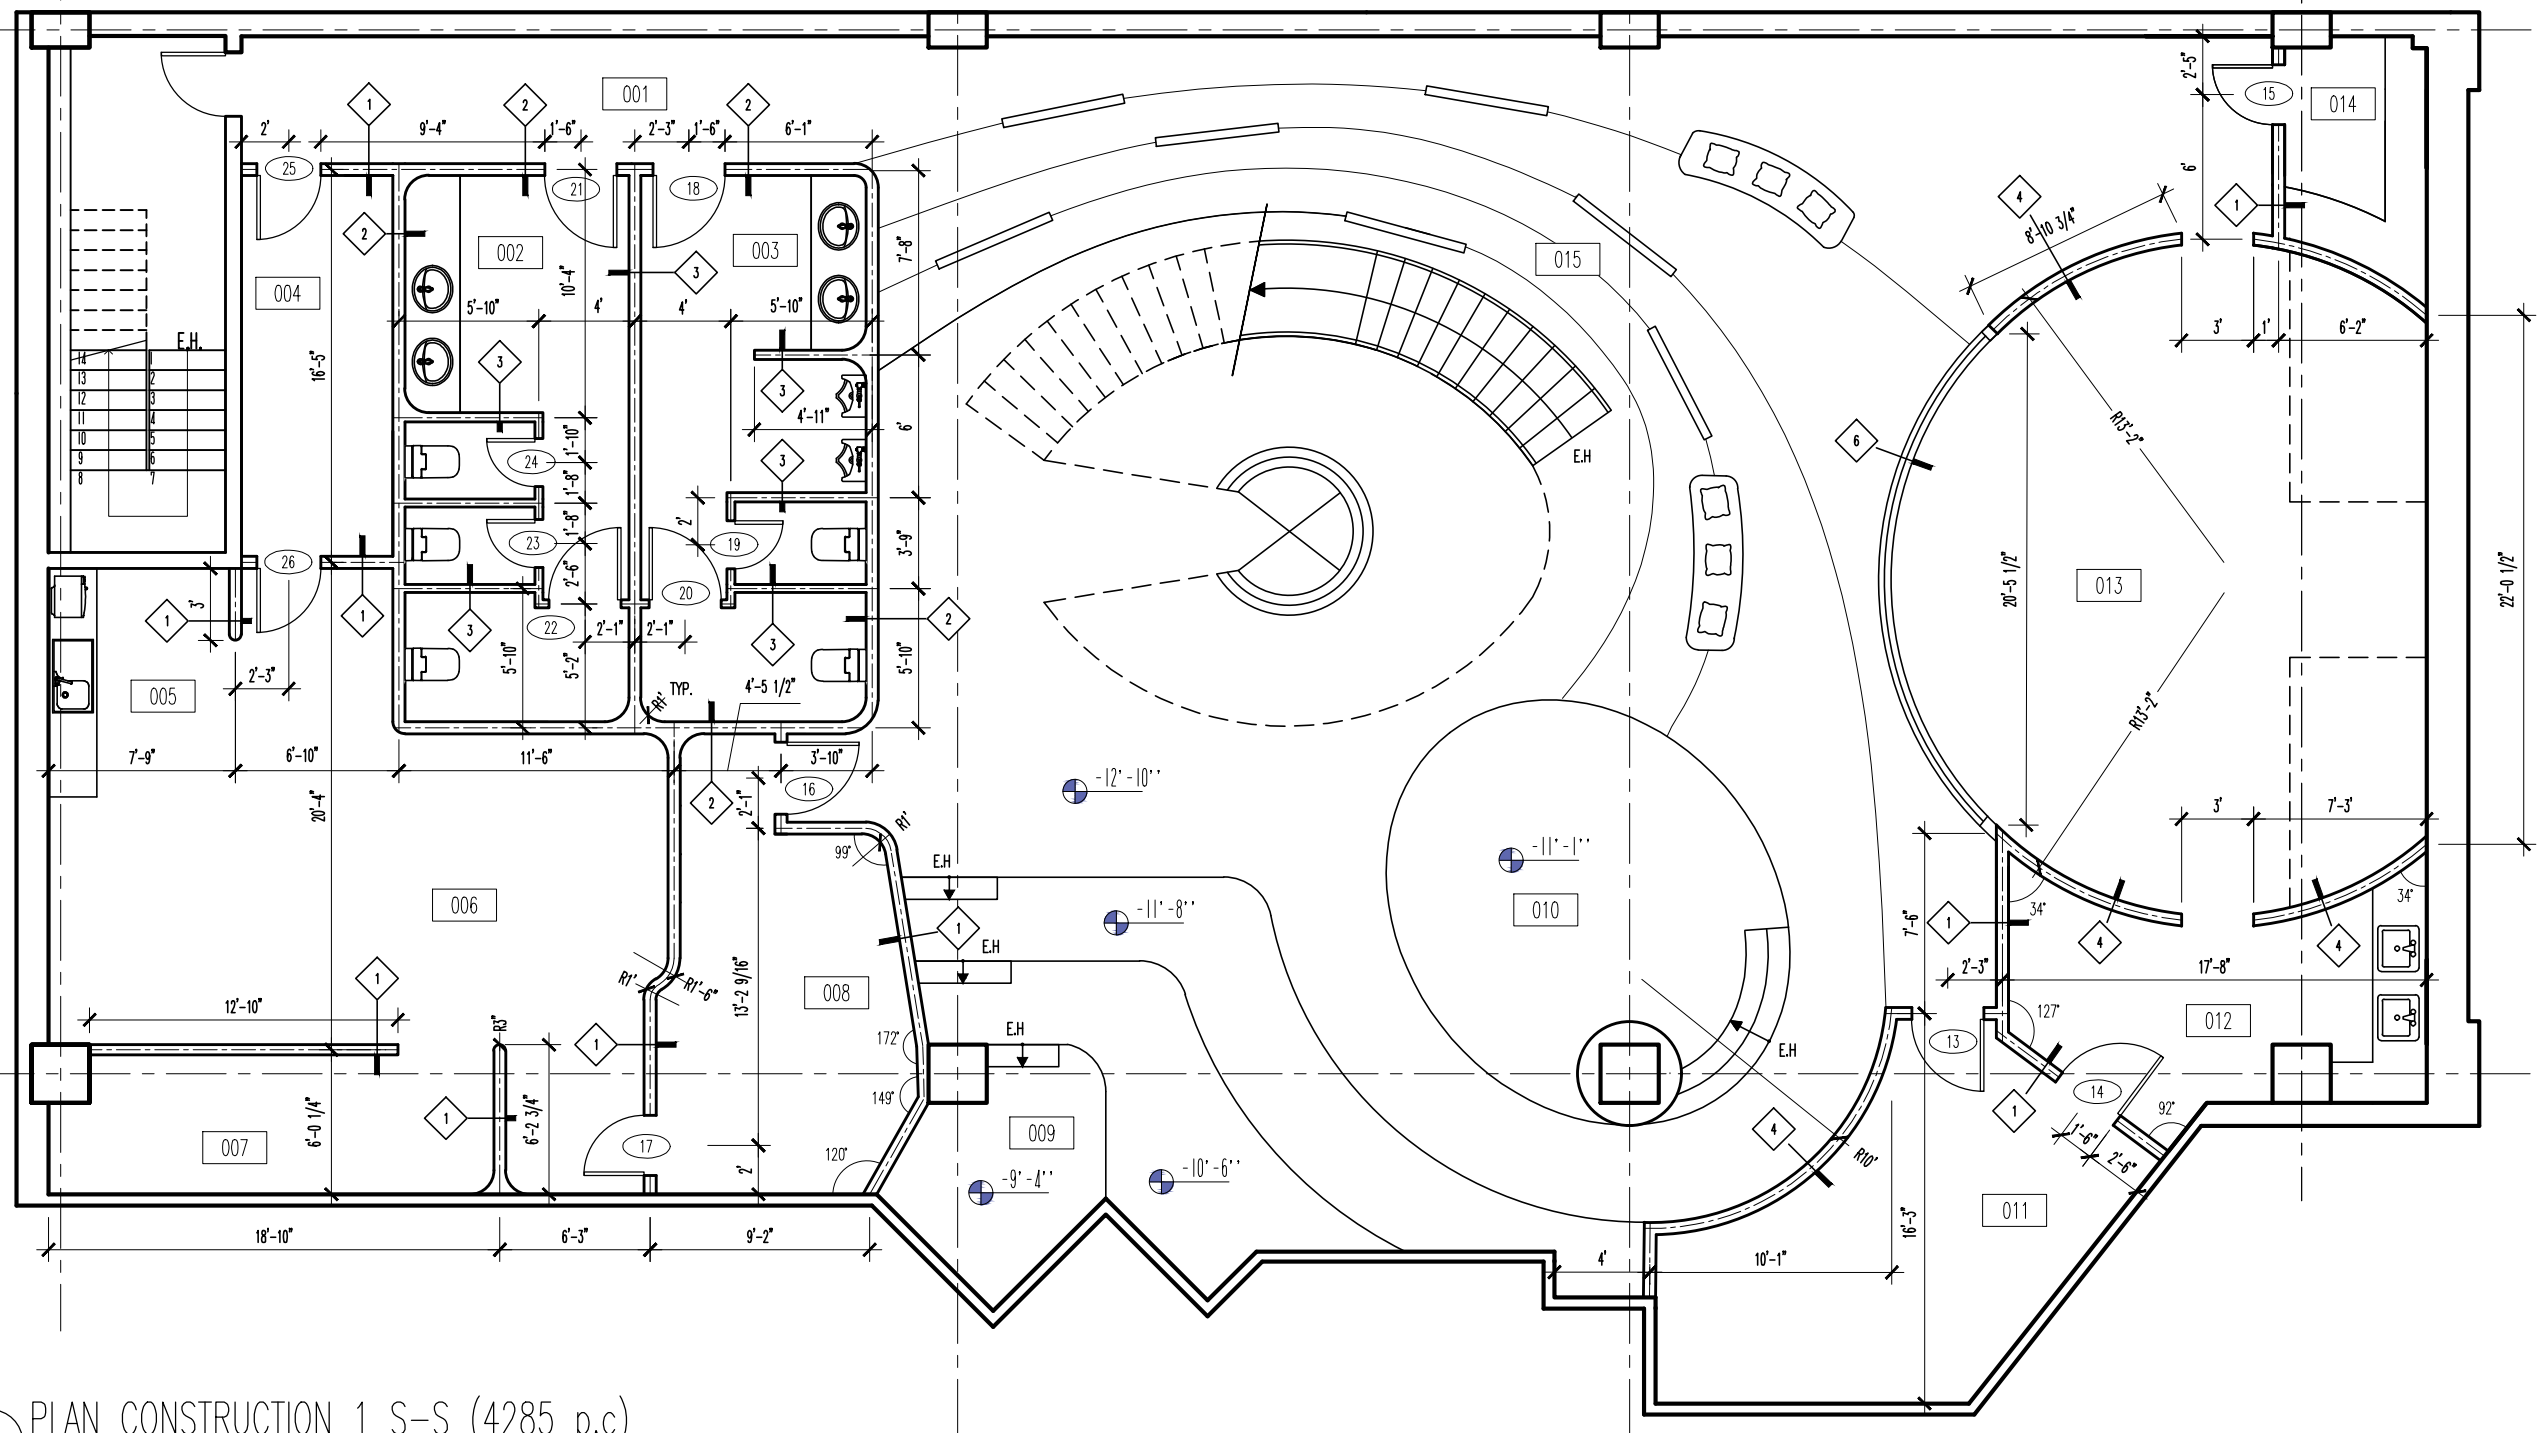

1 PLAN CONSTRUCTION 1 S-S (4285 p.c)
 14 ECHELLE : 1/8" = 1'-0"

LEGENDE DES PIECES	
NU	NOM
001	CORRIDOR
002	WC FEMME
003	WC HOMME
004	ENTREPOT

005	KITCHENETTE
006	ZONE REPOS
007	CASIERS
008	ADMIN
009	ZONE VIP
010	ZONE MUSIQUE

011	STUDIO PHOTO
012	ENTREPOT/ LAVAGE
013	ATELIER ART
014	ENTREPOT
015	GALERIE ART

COLLEGE LASALLE

2000 Rue Ste Catherine Ouest
 H4H 2Y2
 t.514 939 4444

TITRE DU PROJET :

PROJET FINAL

TITRE DU DESSIN :

COUNTRY CLUB URBAIN

ECHELLE :

1/8" = 1'-0"

DATE :

27/04/2026


DESSINE PAR :

PALOMA CASOLA,
 ENZO ENOCH, SHADE ABIODUN

VERIFIE PAR :

DIMITRI CHRISTOSOF

14 / 40

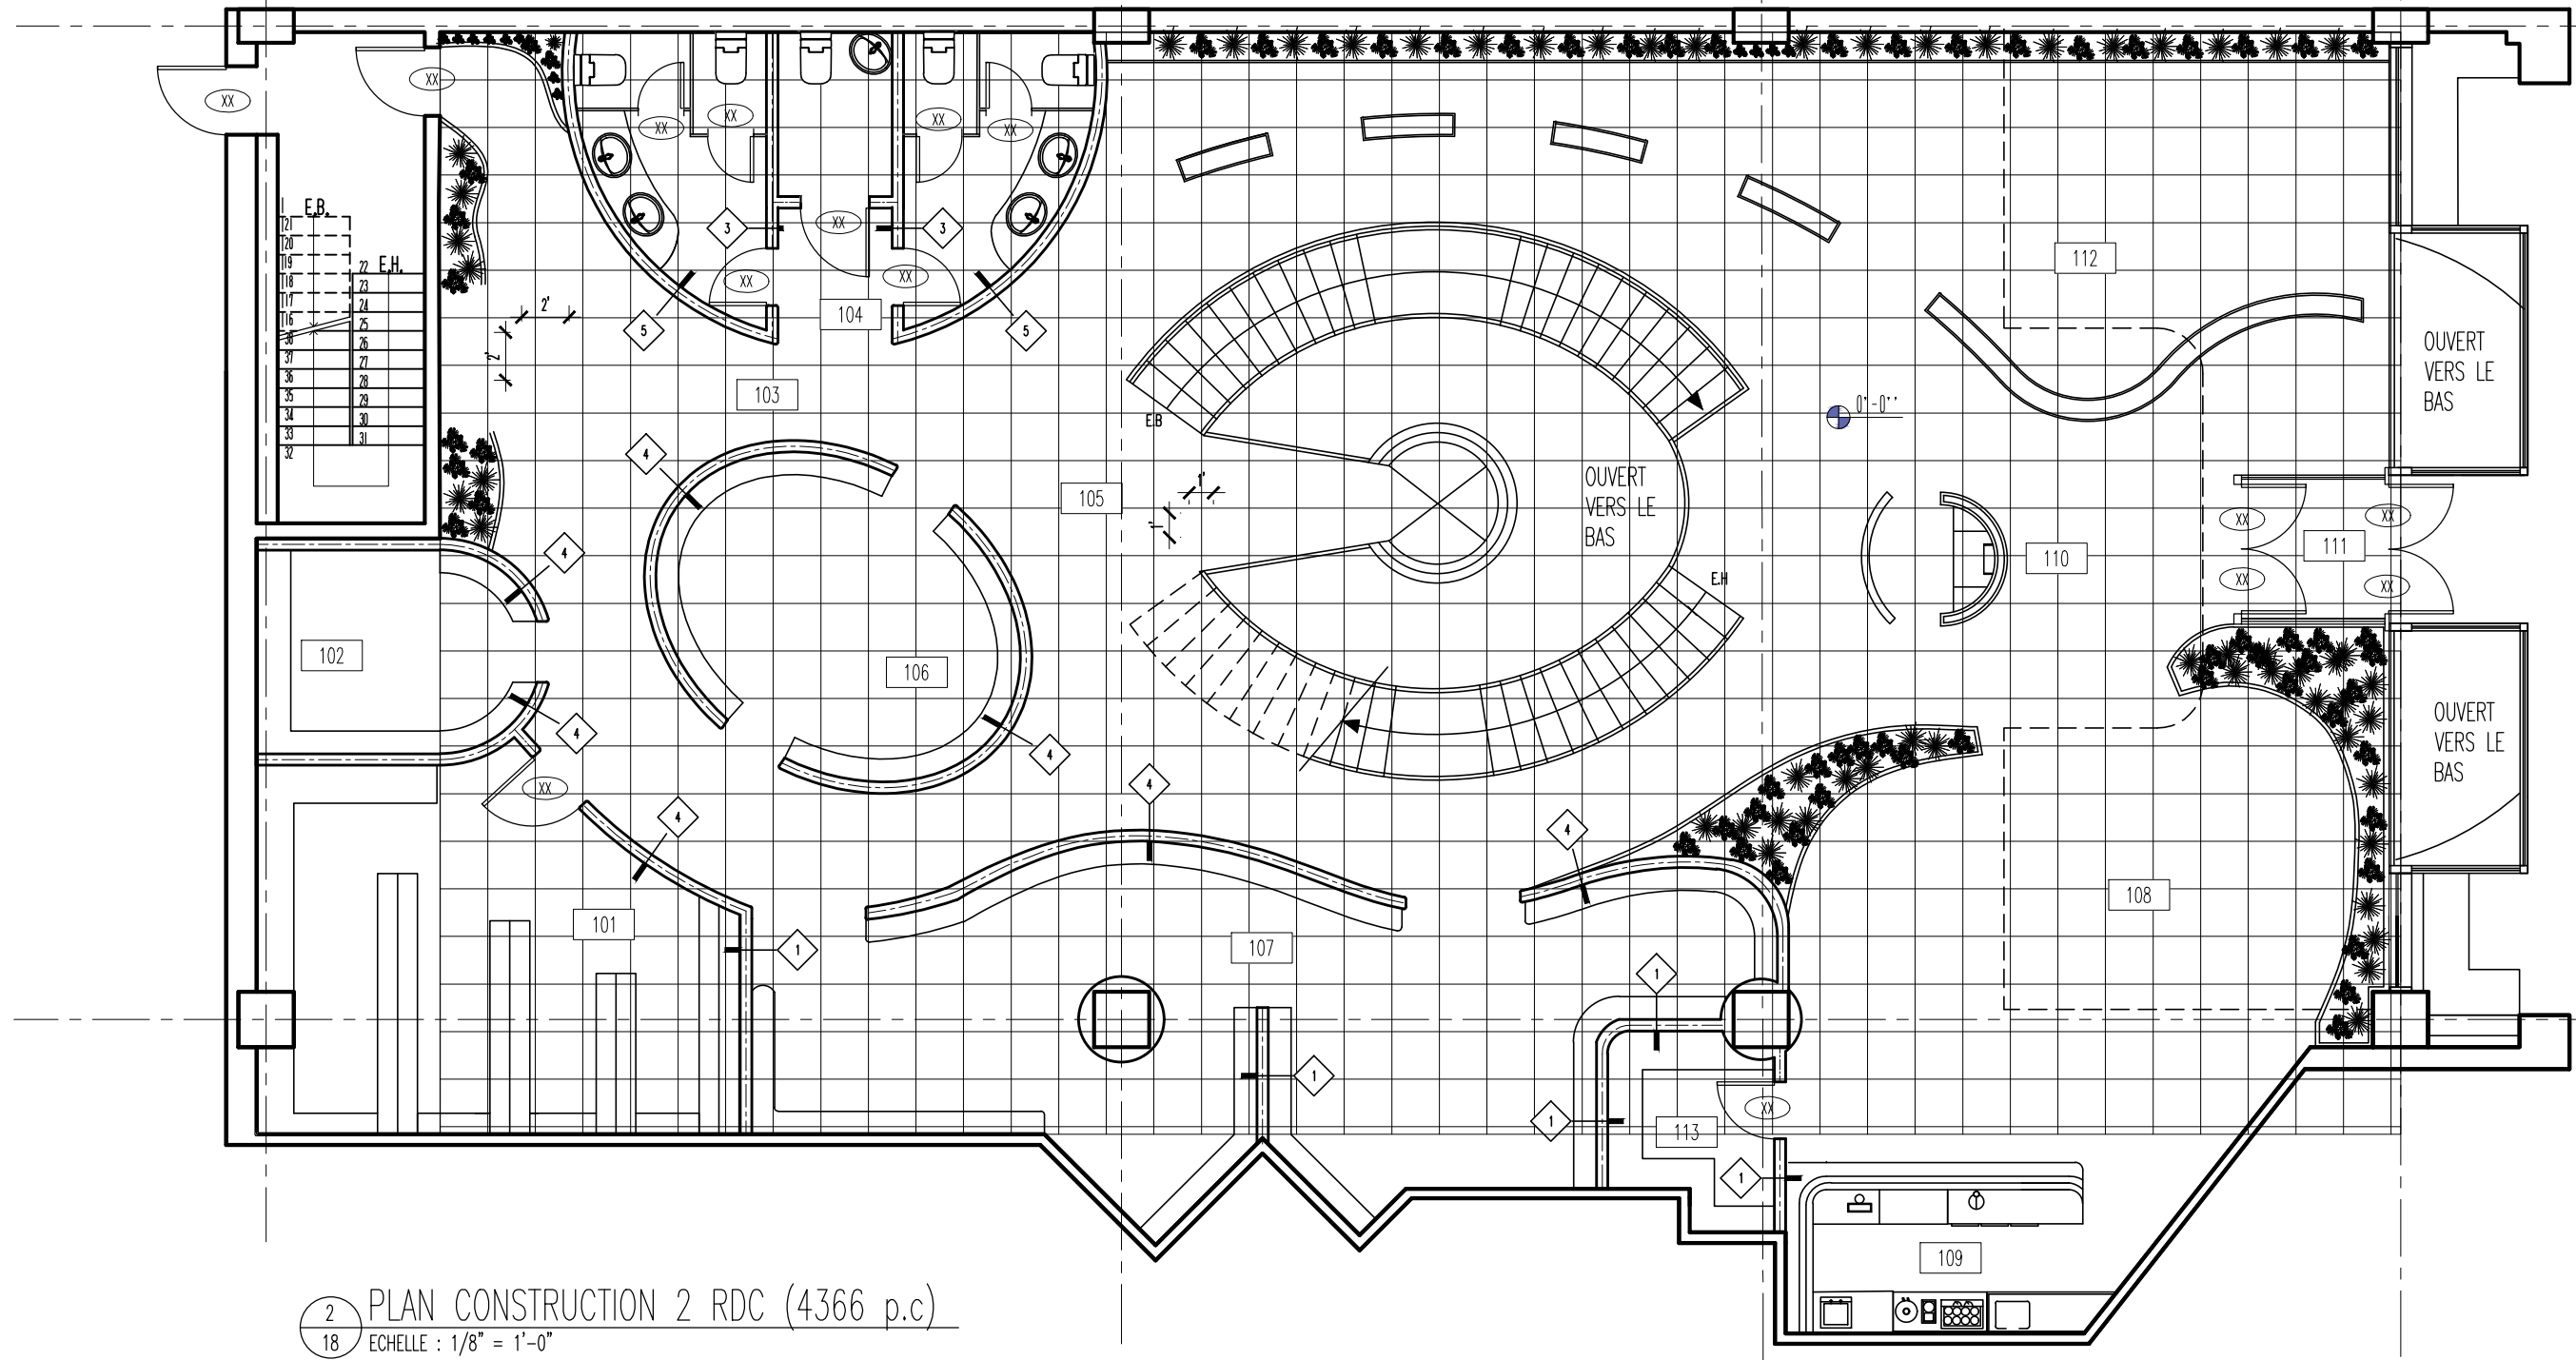

2 PLAN CONSTRUCTION 2 RDC (4366 p.c)
 18 ECHELLE : 1/8" = 1'-0"

NU	NOM
101	ENTREPOT
102	MAGASIN 1
103	HALL

104	WC
105	HALL
106	MAGASIN 2
107	MAGASIN 3
108	LOUNGE

109	BAR
110	RECEPTION
111	ENTREE
112	MAGASIN 4
113	ENTREPOT BAR

COLLEGE LASALLE
 2000 Rue Ste Catherine Ouest
 H4H 2Y2
 t.514 939 4444

TITRE DU PROJET :

PROJET FINAL

TITRE DU DESSIN :

COUNTRY CLUB URBAIN

ECHELLE :

1/8" = 1'-0"

DATE :

27/04/2026


DESSINE PAR :

PALOMA CASOLA,
 ENZO ENOCH, SHADE ABIODUN

VERIFIE PAR :

DIMITRI CHRISTOSOF

18 / 40

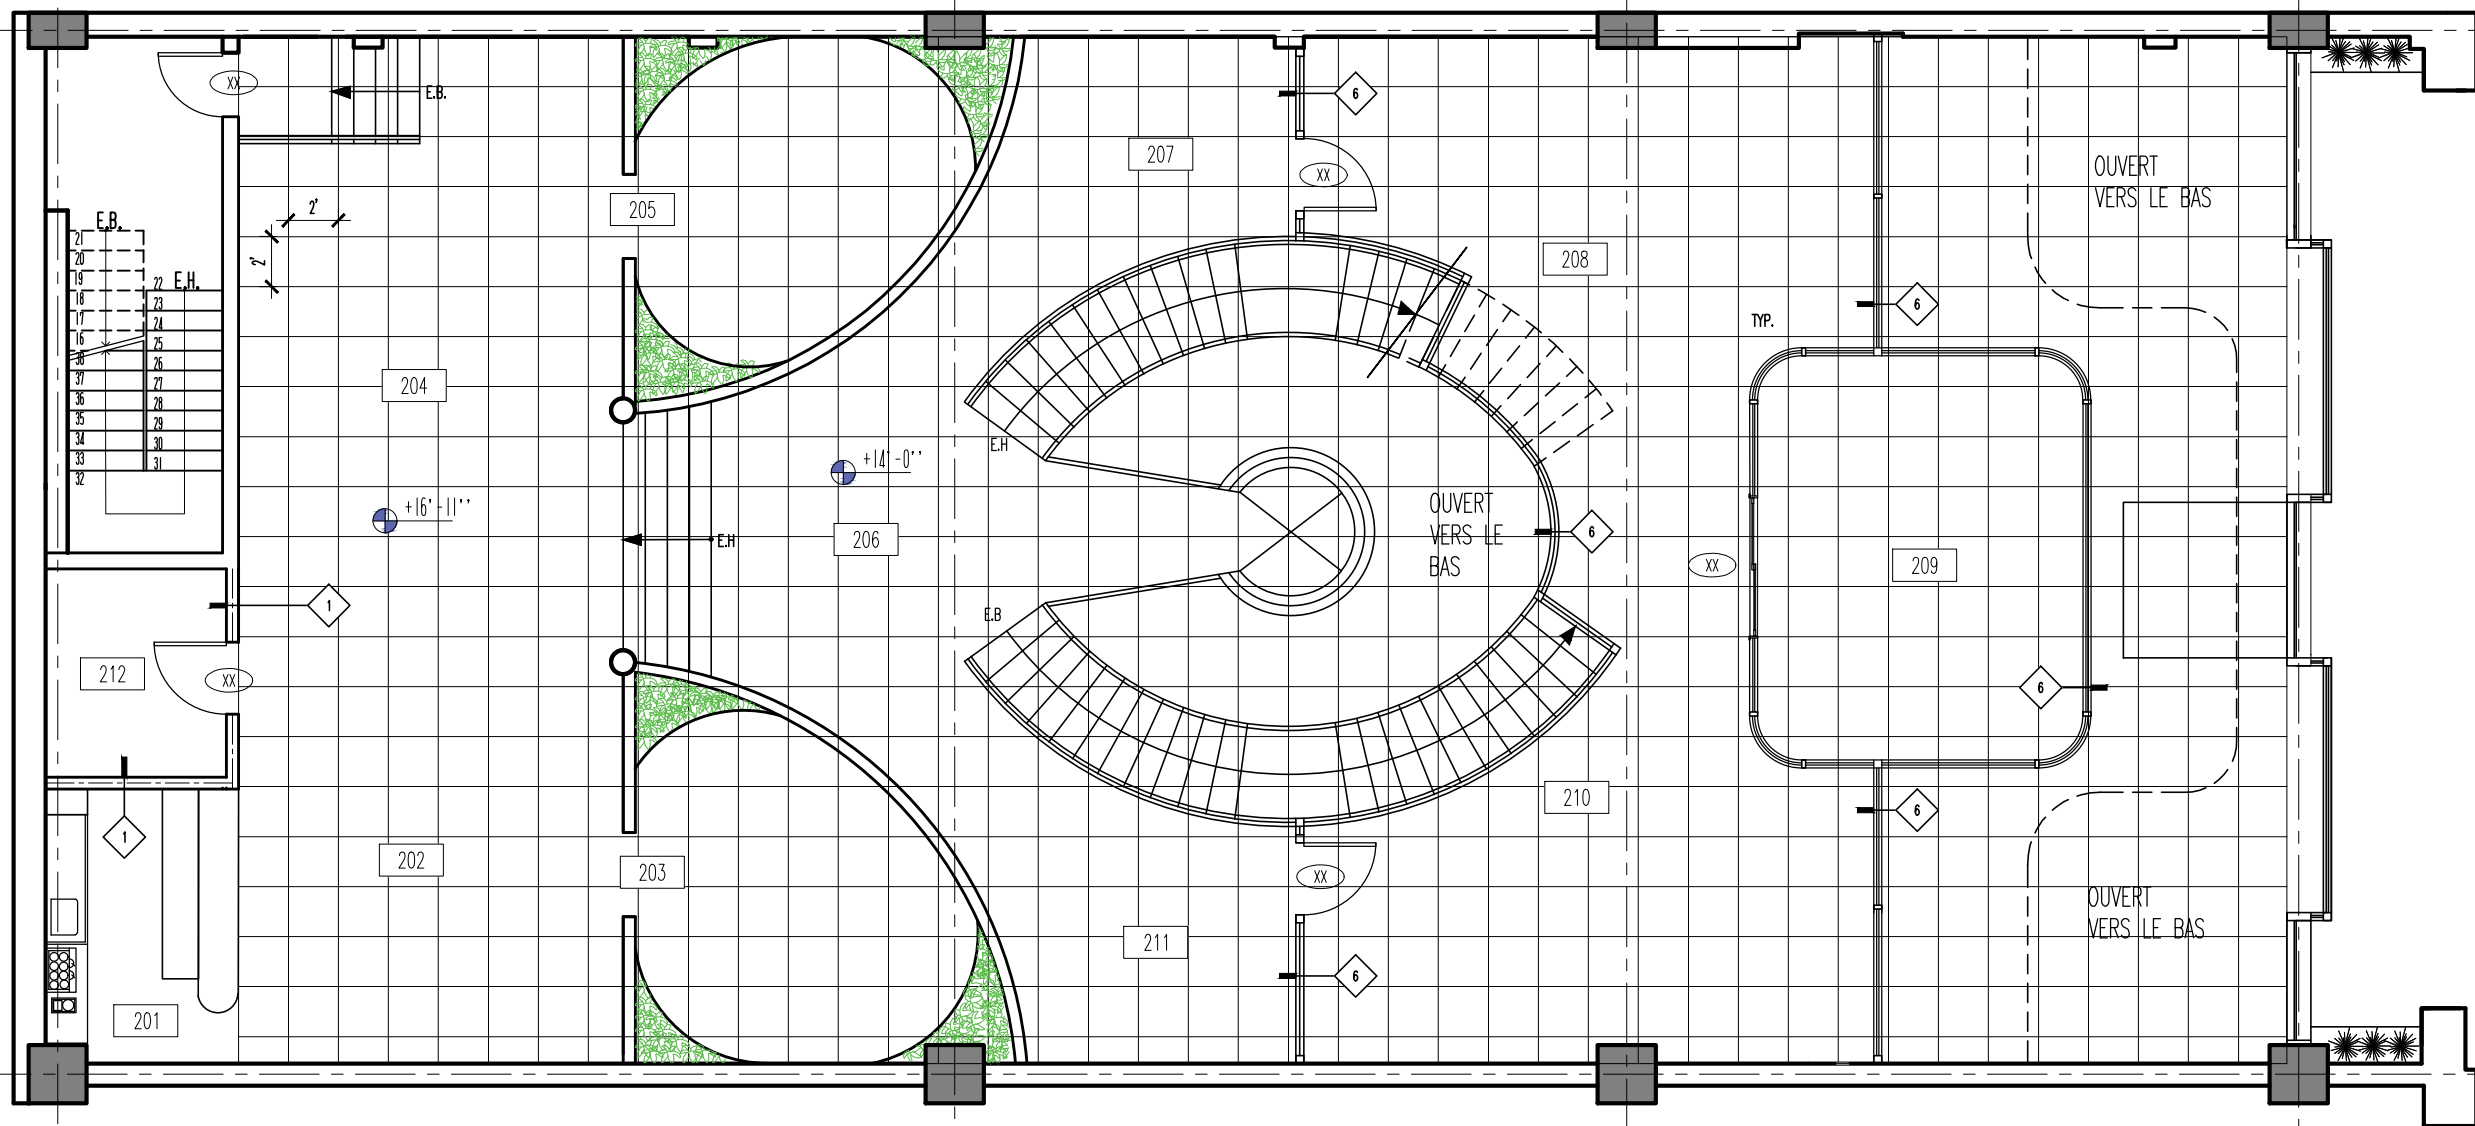

2 PLAN CONSTRUCTION 1 1ER (3600 p.c)
 19 ECHELLE : 1/8" = 1'-0"

LEGENDE DES PIECES	
NU	NOM
201	BAR
202	TABLE BAR
203	LOUNGE 1
204	ZONE JEUX
205	LOUNGE 2

206	HALL
207	ZONE D'ATTENTE 1
208	BUREAU 1
209	CONFERENCE
210	BUREAU 2
211	ZONE D'ATTENTE 2
212	ENTREPOT

COLLEGE LASALLE

2000 Rue Ste Catherine Ouest
 H4H 2Y2
 t.514 939 4444

TITRE DU PROJET :

PROJET FINAL

TITRE DU DESSIN :

COUNTRY CLUB URBAIN

ECHELLE :

1/8" = 1'-0"

DATE :

27/04/2026


DESSINE PAR :

PALOMA CASOLA,
 ENZO ENOCH, SHADE ABIODUN

VERIFIE PAR :

DIMITRI CHRISTOSOF

19 / 40

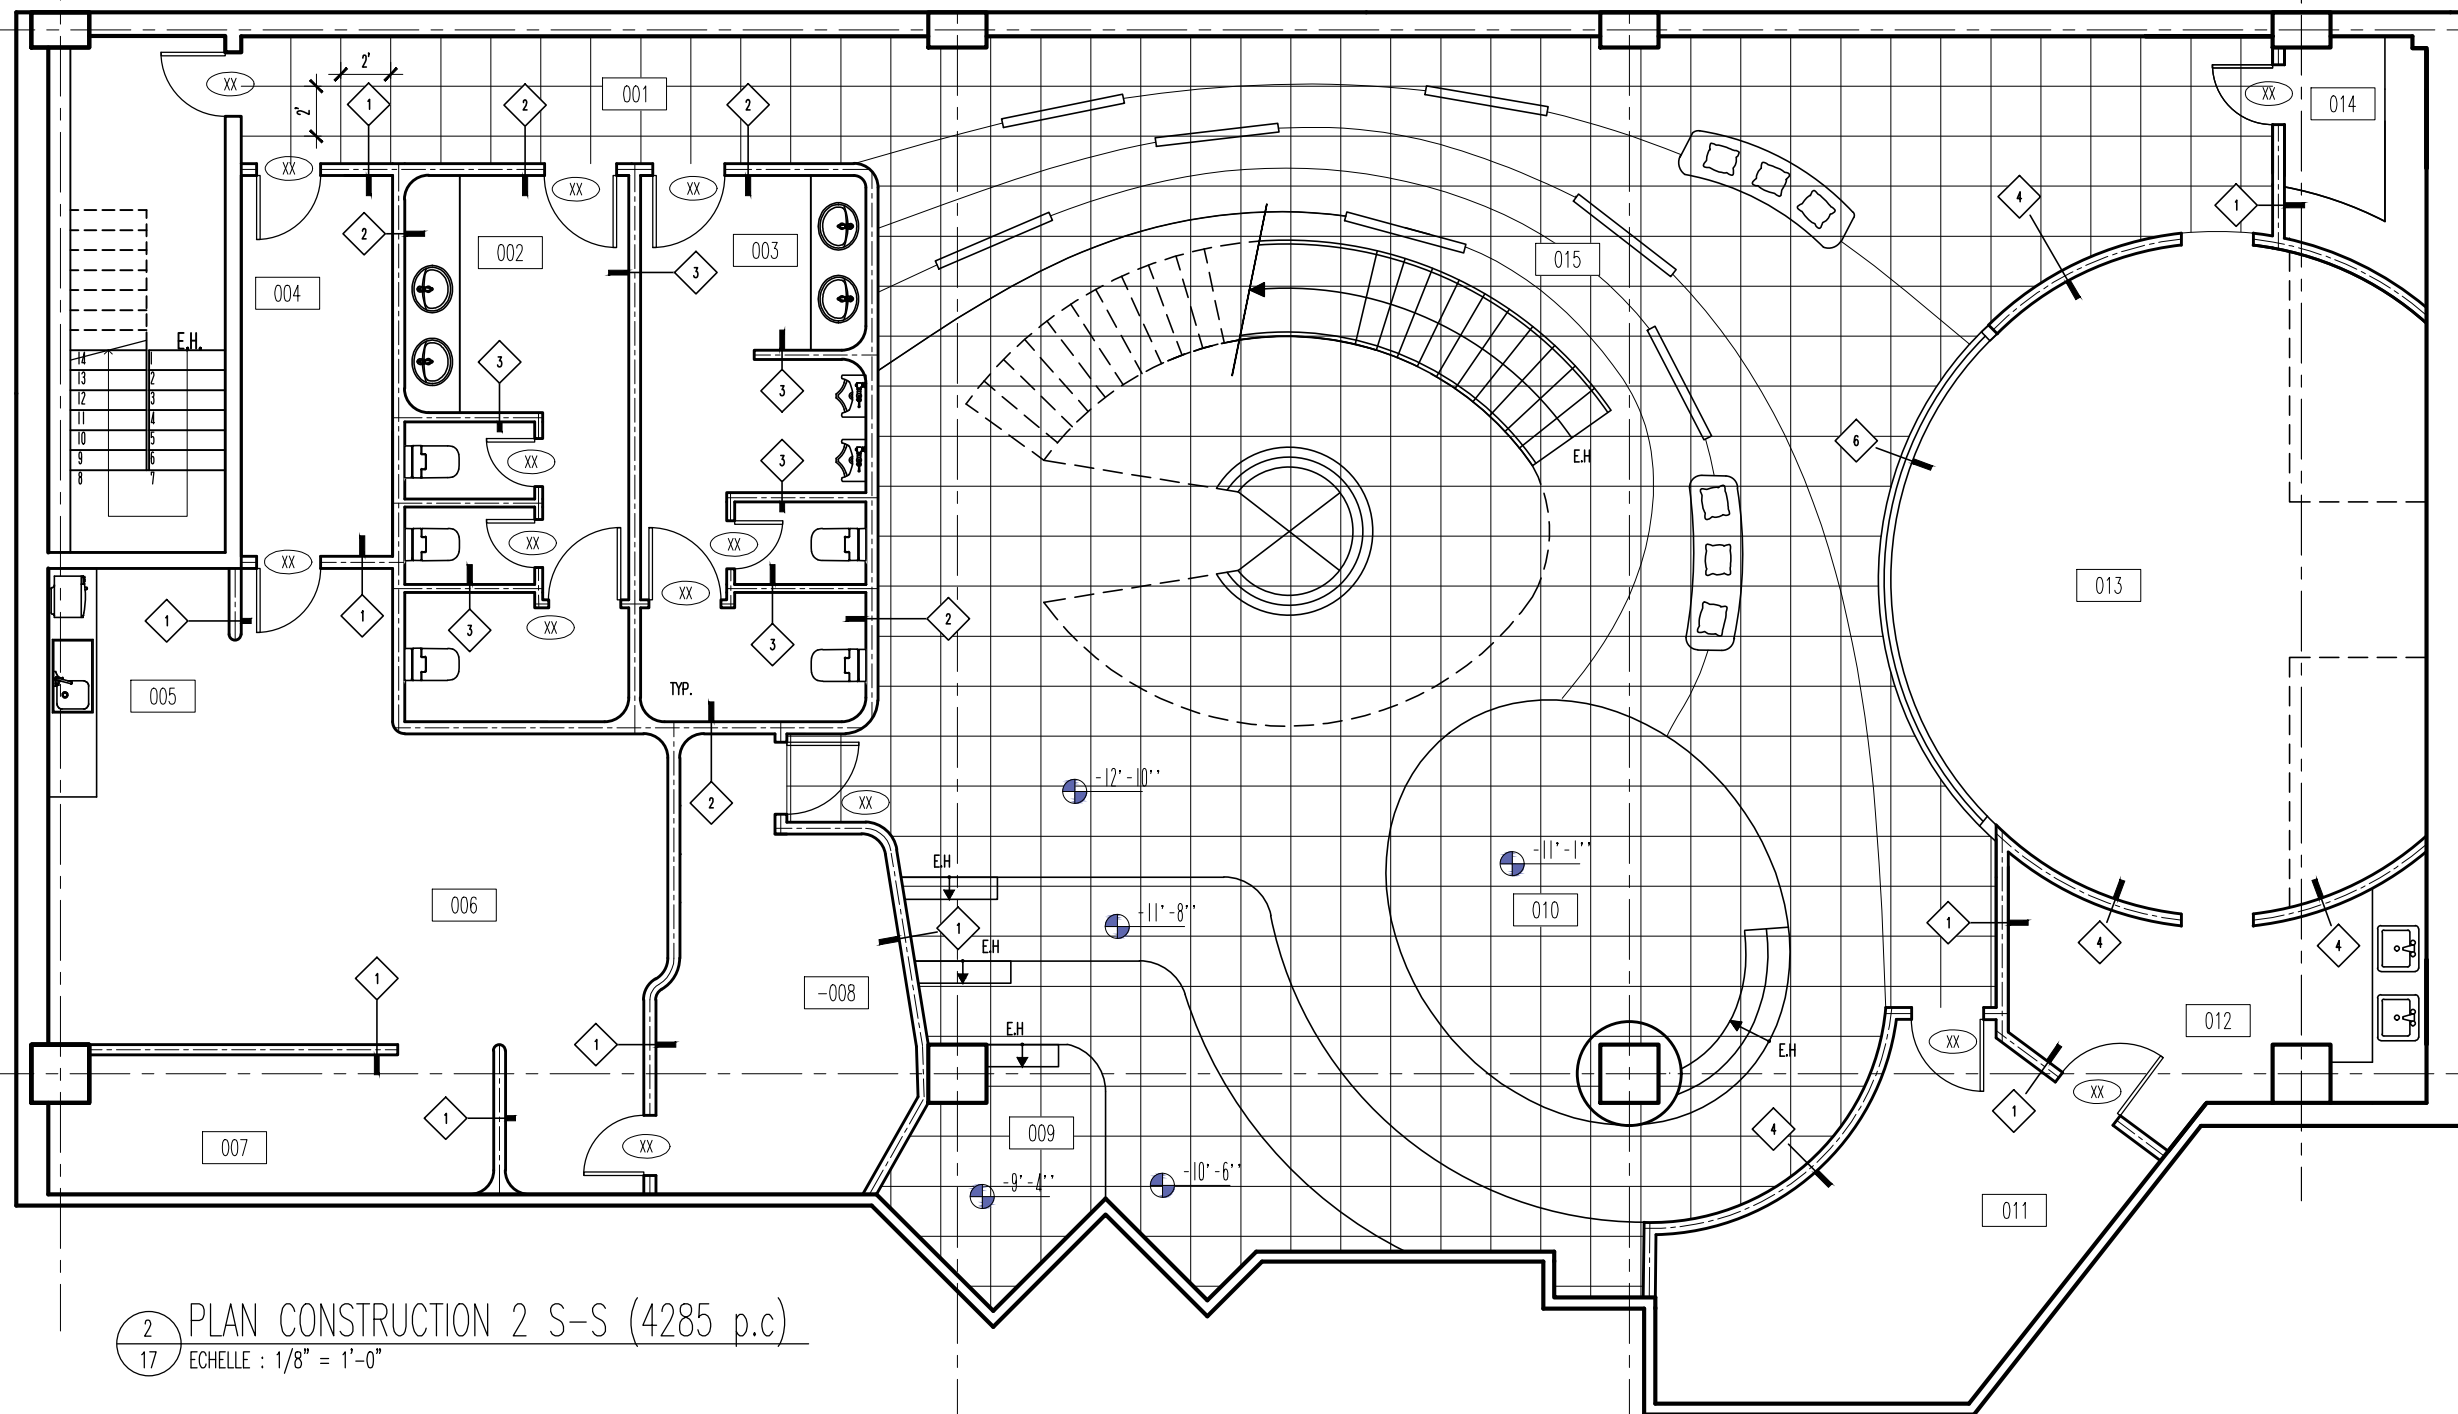

2 PLAN CONSTRUCTION 2 S-S (4285 p.c)
 17 ECHELLE : 1/8" = 1'-0"

LEGENDE DES PIECES	
NU	NOM
001	CORRIDOR
002	WC FEMME
003	WC HOMME
004	ENTREPOT

005	KITCHENETTE
006	ZONE REPOS
007	CASIER
008	ADMIN
009	ZONE VIP
010	ZONE MUSIQUE

011	STUDIO PHOTO
012	ENTREPOT/ LAVAGE
013	ATELIER ART
014	ENTREPOT
015	GALERIE ART

COLLEGE LASALLE

2000 Rue Ste Catherine Ouest
 H4H 2Y2
 t.514 939 4444

TITRE DU PROJET :

PROJET FINAL

TITRE DU DESSIN :

COUNTRY CLUB URBAIN

ECHELLE :

1/8" = 1'-0"

DATE :

27/04/2026


DESSINE PAR :

PALOMA CASOLA,
 ENZO ENOCH, SHADE ABIODUN

VERIFIE PAR :

DIMITRI CHRISTOSOF

17 / 40

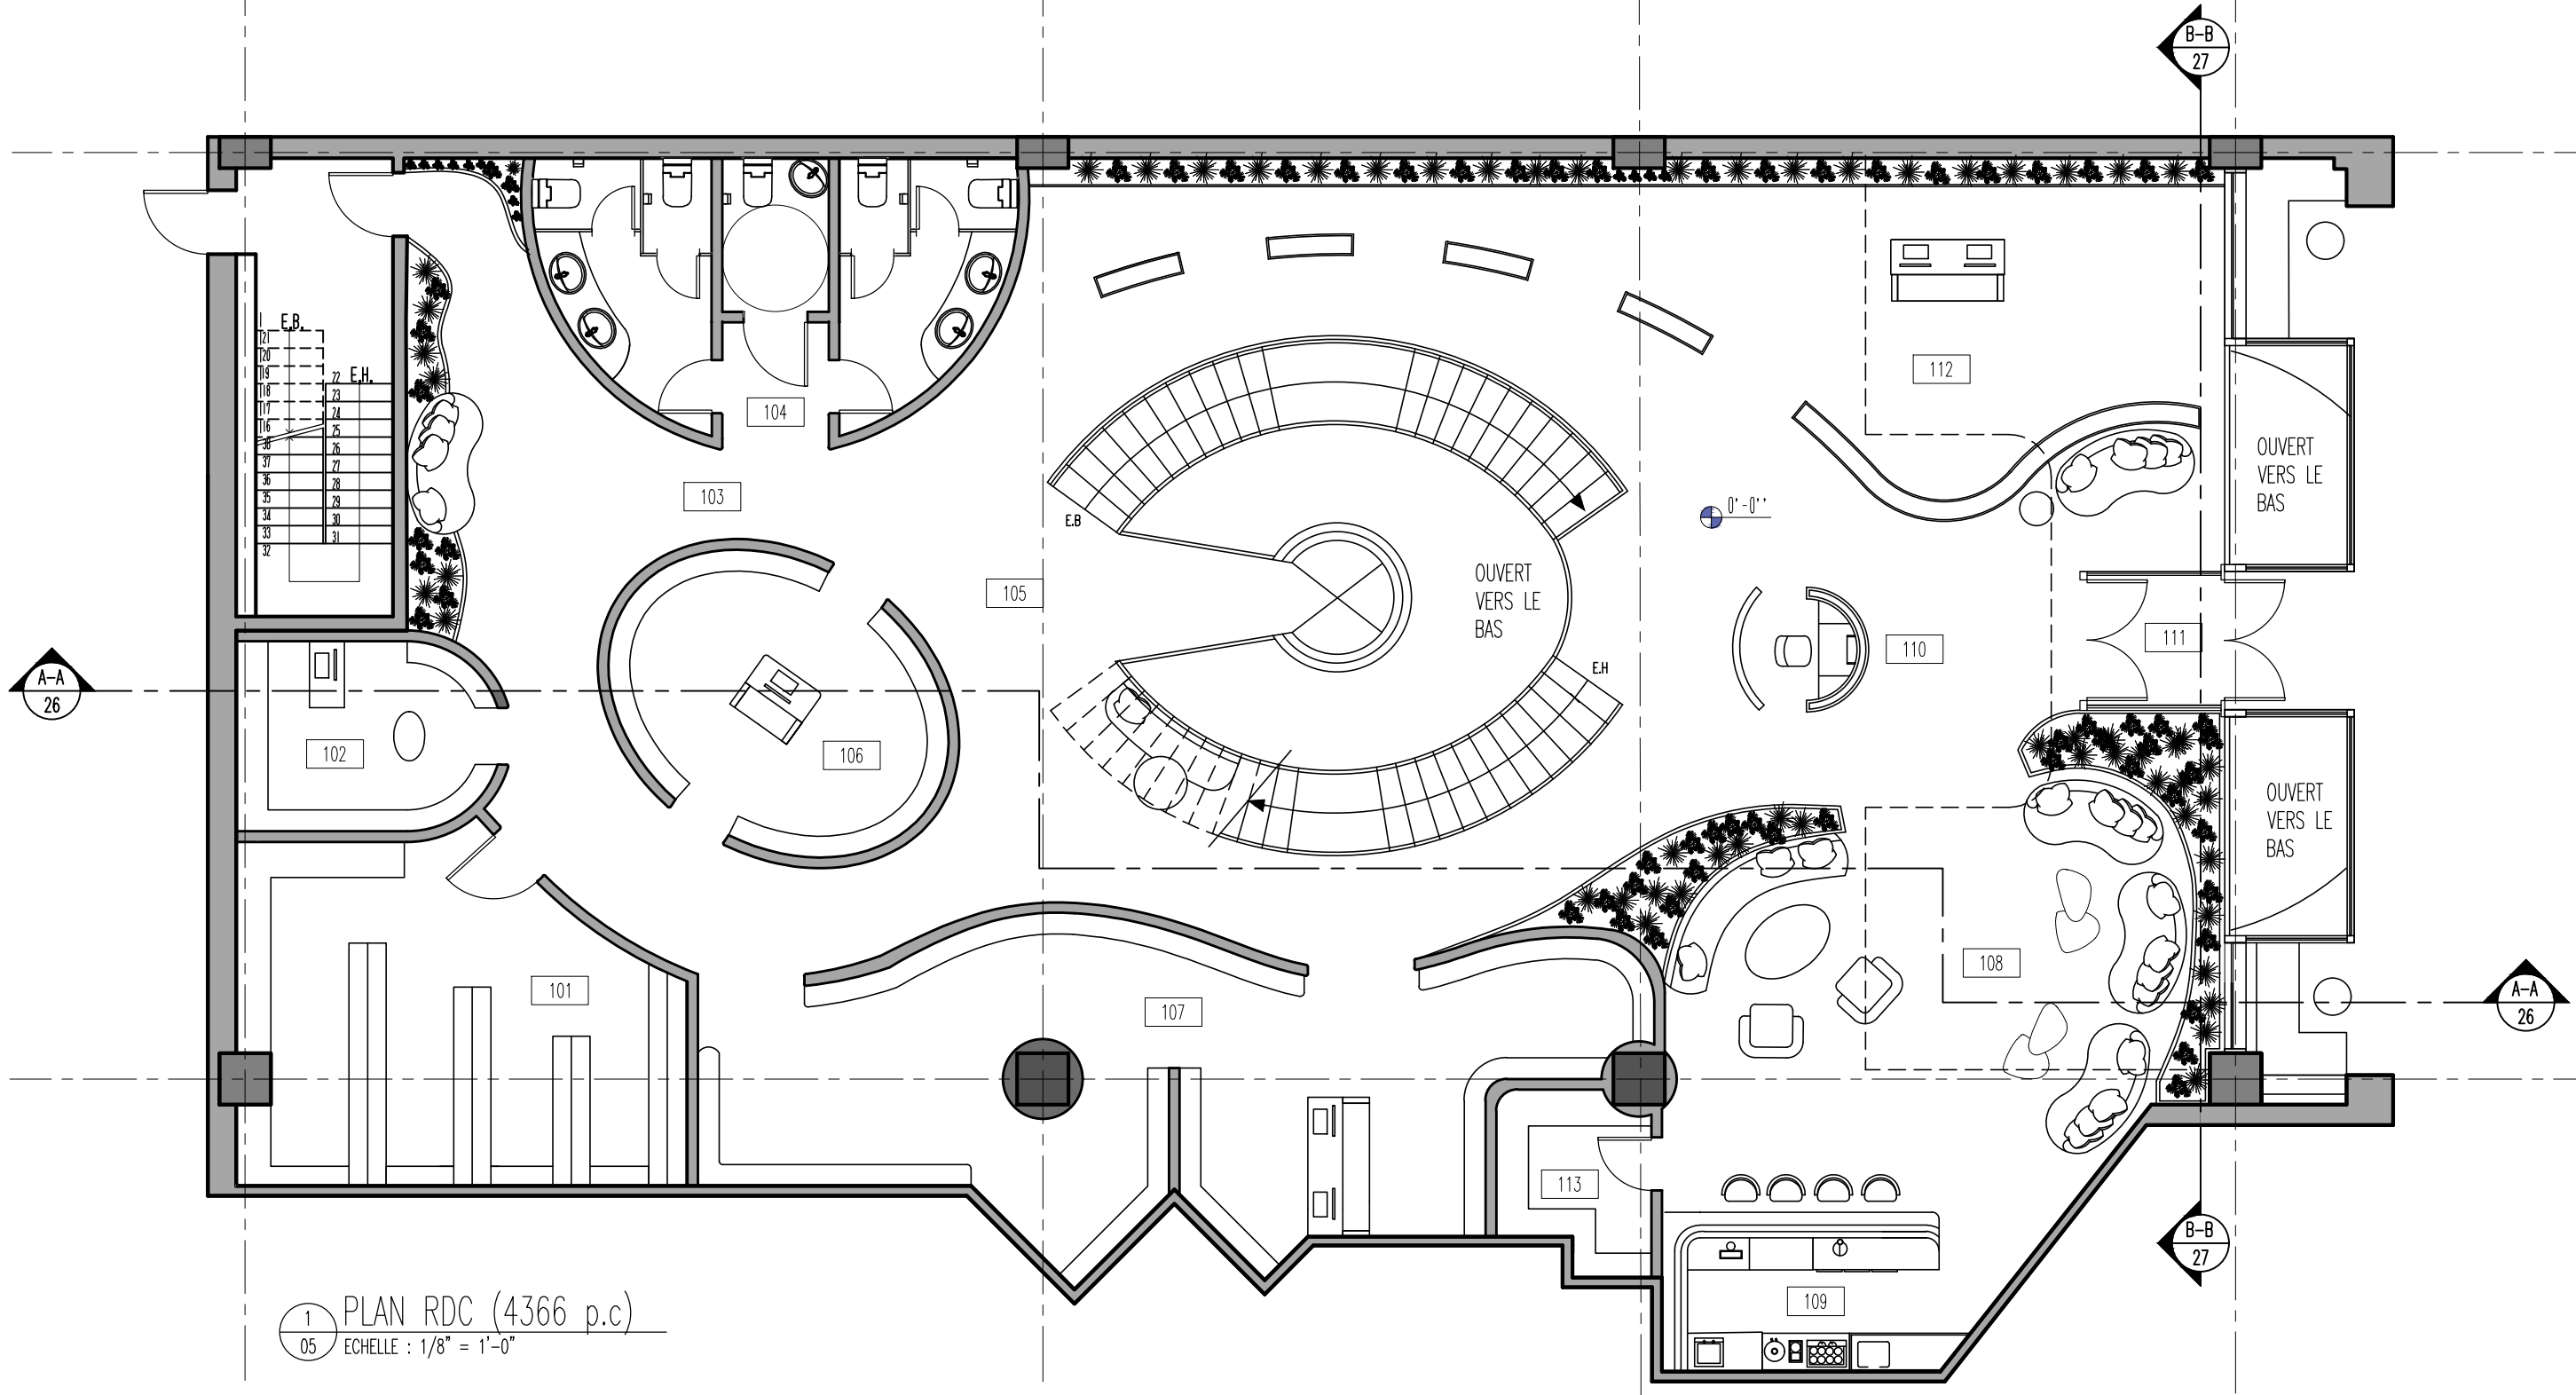

1 PLAN RDC (4366 p.c)
05 ECHELLE : 1/8" = 1'-0"

LEGENDE DES PIECES	
NU	NOM
101	ENTREPOT
102	MAGASIN 1
103	HALL

104	WC
105	HALL
106	MAGASIN 2
107	MAGASIN 3
108	LOUNGE

109	BAR
110	RECEPTION
111	ENTREE
112	MAGASIN 4
113	ENTREPOT BAR

COLLEGE LASALLE
2000 Rue Ste Catherine Ouest
H4H 2Y2
t.514 939 4444

TITRE DU PROJET :

PROJET FINAL

TITRE DU DESSIN :

COUNTRY CLUB URBAIN

ECHELLE :

1/8" = 1'-0"

DATE :

27/04/2026


DESSINE PAR :

PALOMA CASOLA,
ENZO ENOCH, SHADE ABIODUN

VERIFIE PAR :

DIMITRI CHRISTOSOF

05 / 40

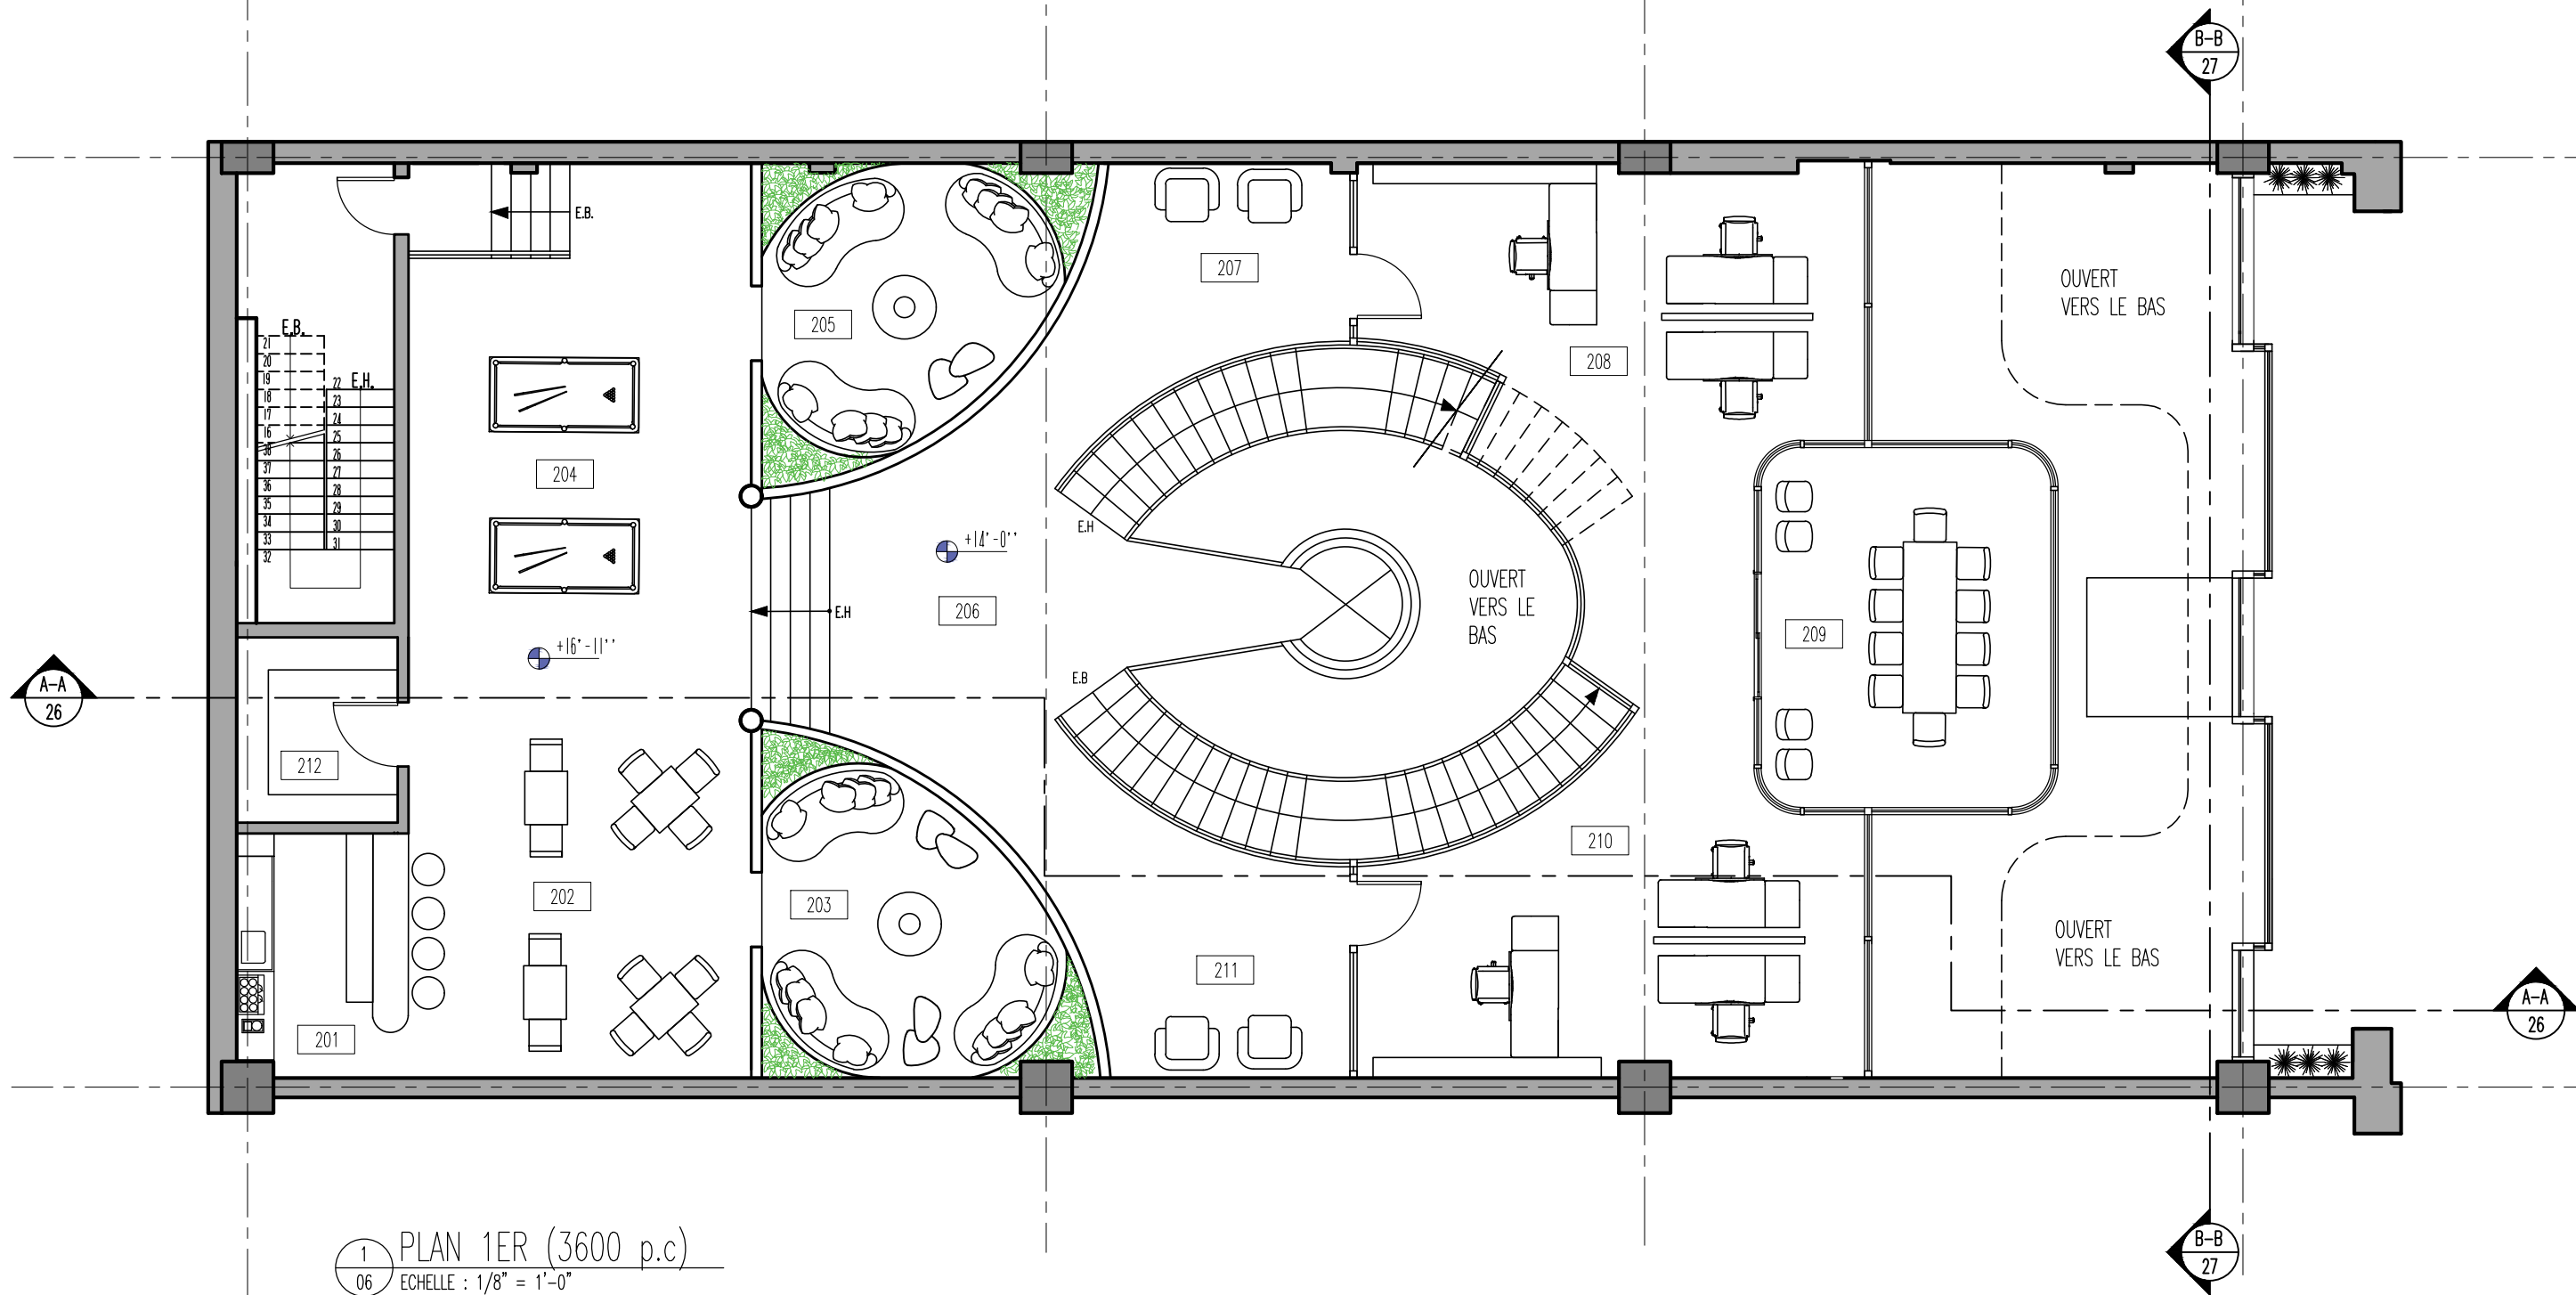

1 PLAN 1ER (3600 p.c)
06 ECHELLE : 1/8" = 1'-0"

LEGENDE DES PIECES	
NU	NOM
201	BAR
202	TABLE BAR
203	LOUNGE 1
204	ZONE JEUX
205	LOUNGE 2

206	HALL
207	ZONE D'ATTENTE 1
208	BUREAU 1
209	CONFERENCE
210	BUREAU 2
211	ZONE D'ATTENTE 2
212	ENTREPOT

COLLEGE LASALLE

2000 Rue Ste Catherine Ouest
H4H 2Y2
t.514 939 4444

TITRE DU PROJET :

PROJET FINAL

TITRE DU DESSIN :

COUNTRY CLUB URBAIN

ECHELLE :

1/8" = 1'-0"

DATE :

27/04/2026


DESSINE PAR :

PALOMA CASOLA,
ENZO ENOCH, SHADE ABIODUN

VERIFIE PAR :

DIMITRI CHRISTOSOF

06 / 40

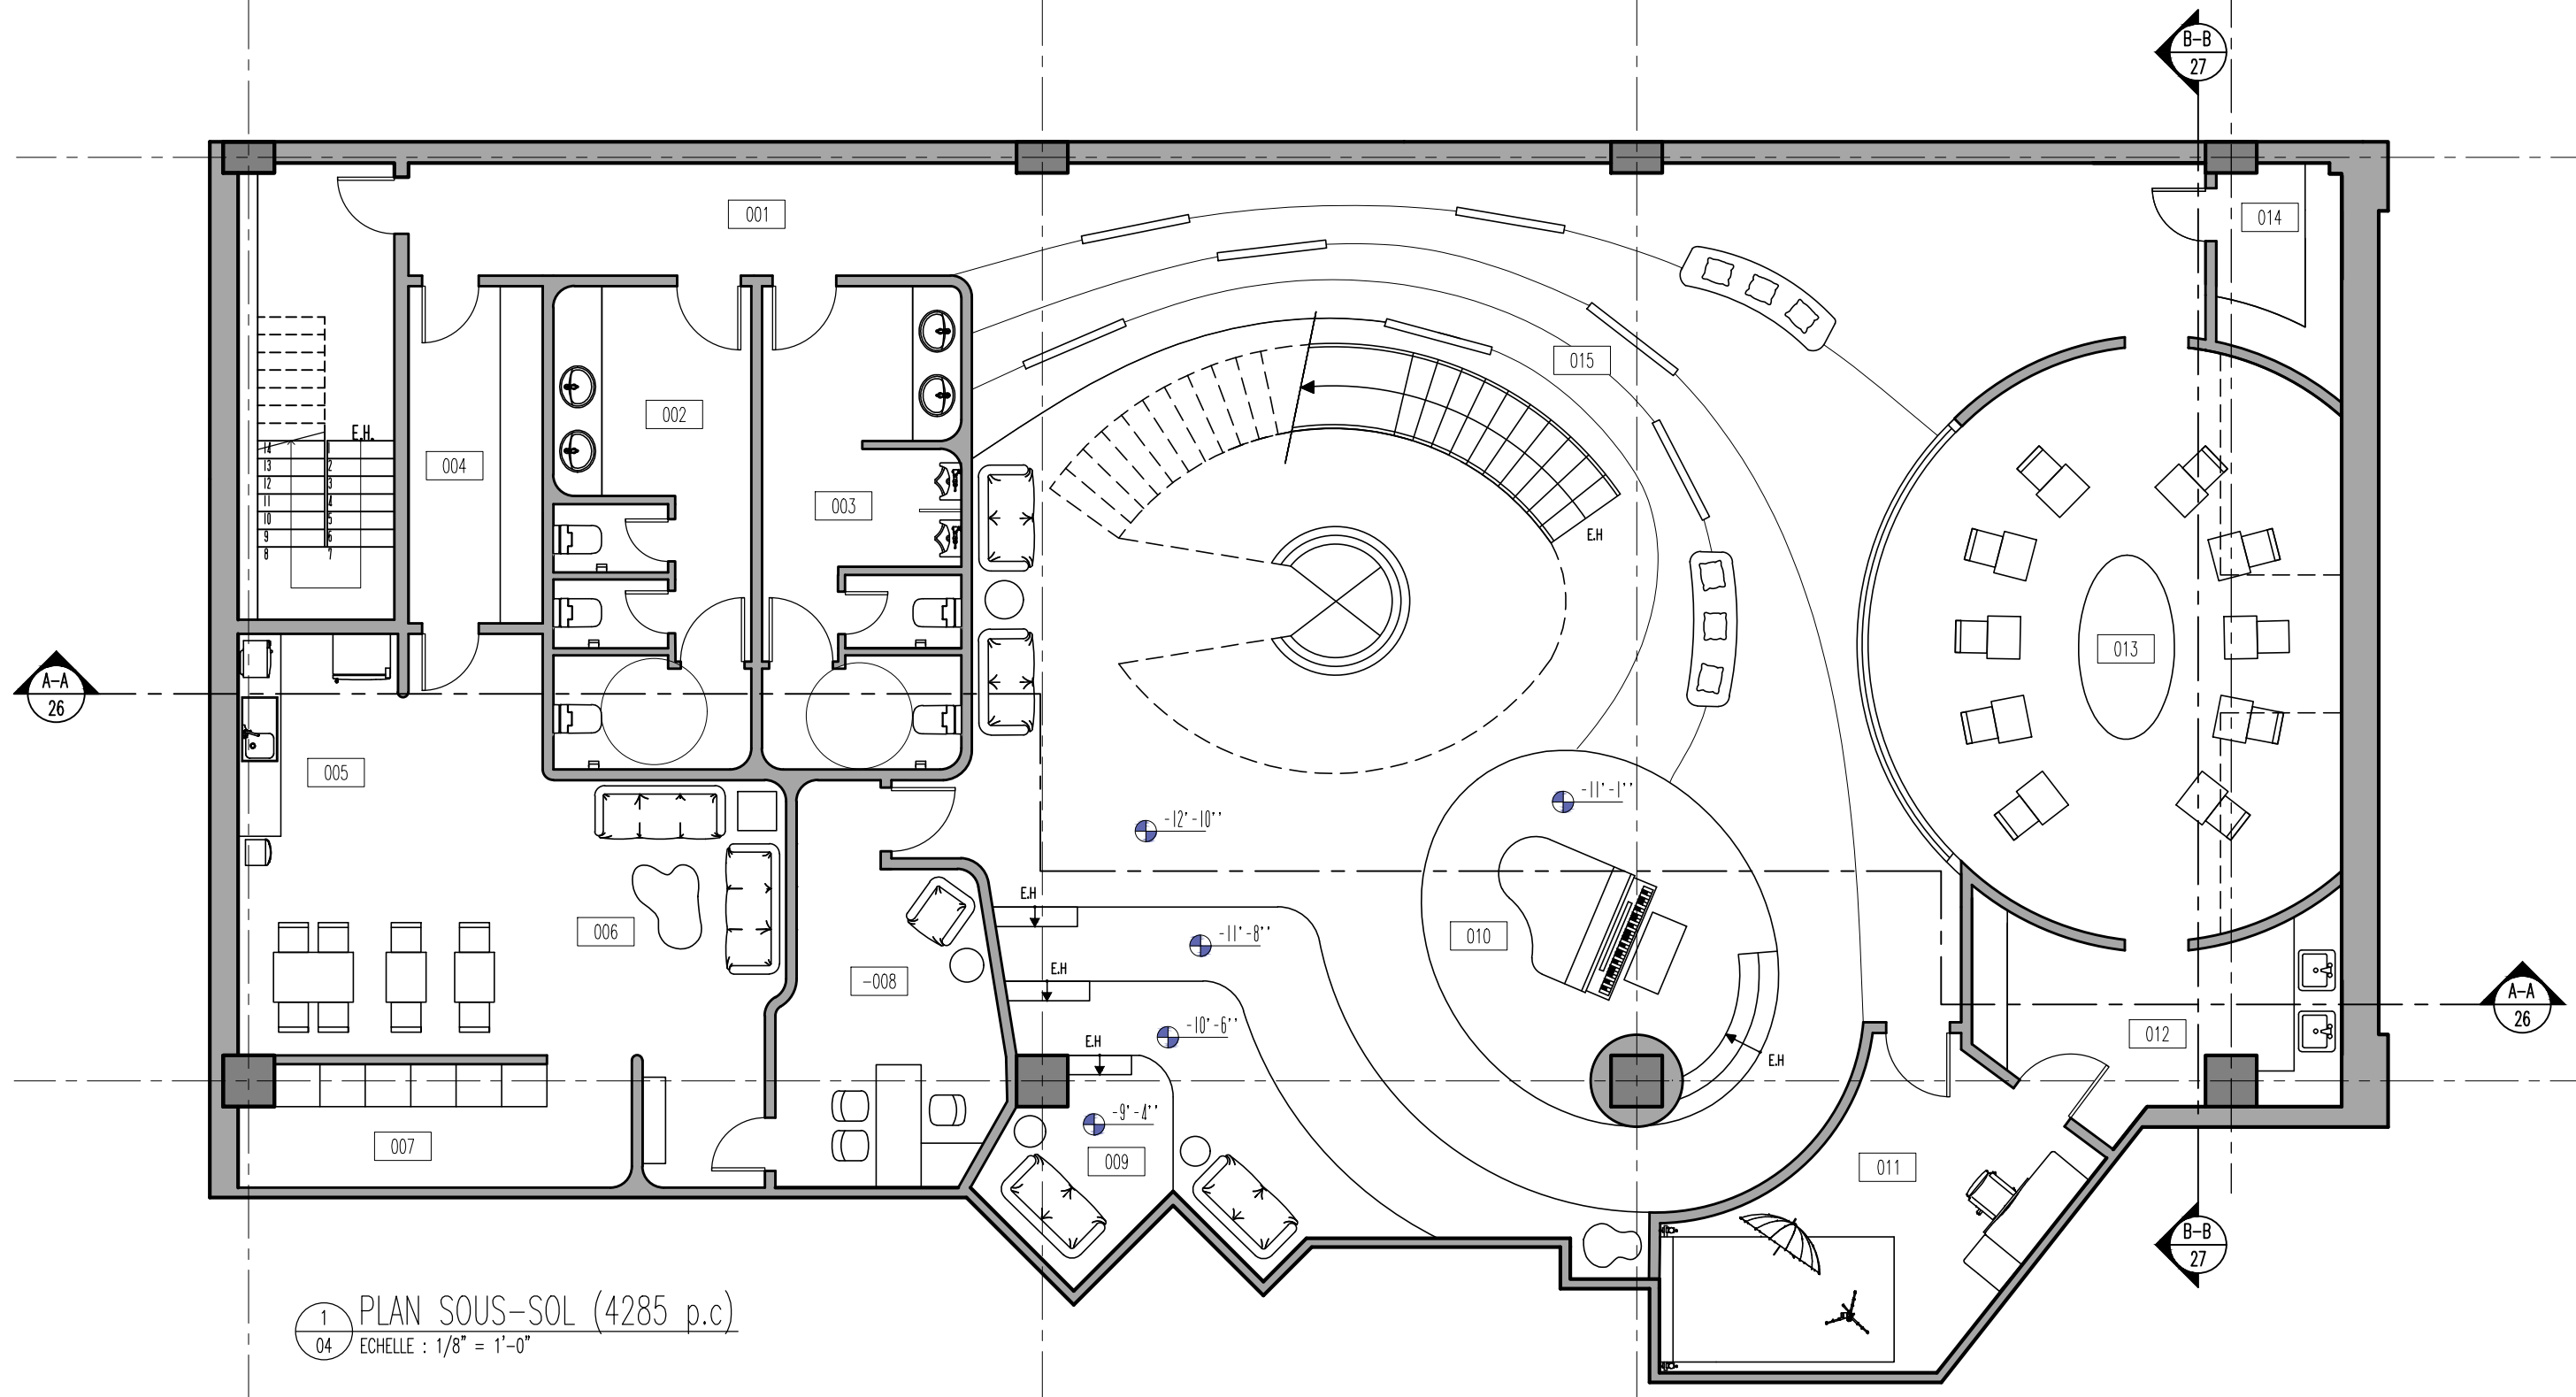

1 PLAN SOUS-SOL (4285 p.c.)
 04 ECHELLE : 1/8" = 1'-0"

LEGENDE DES PIECES	
NU	NOM
001	CORRIDOR
002	WC FEMME
003	WC HOMME
004	ENTREPOT

005	KITCHENETTE
006	ZONE REPOS
007	CASIERS
008	ADMIN
009	ZONE VIP
010	ZONE MUSIQUE

011	STUDIO PHOTO
012	ENTREPOT/ LAVAGE
013	ATELIER ART
014	ENTREPOT
015	GALERIE ART

COLLEGE LASALLE
 2000 Rue Ste Catherine Ouest
 H4H 2Y2
 t.514 939 4444

TITRE DU PROJET :

PROJET FINAL

TITRE DU DESSIN :

COUNTRY CLUB URBAIN

ECHELLE :

1/8" = 1'-0"

DATE :

27/04/2026


DESSINE PAR :

PALOMA CASOLA,
 ENZO ENOCH, SHADE ABIODUN

VERIFIE PAR :

DIMITRI CHRISTOSOF

04 / 40

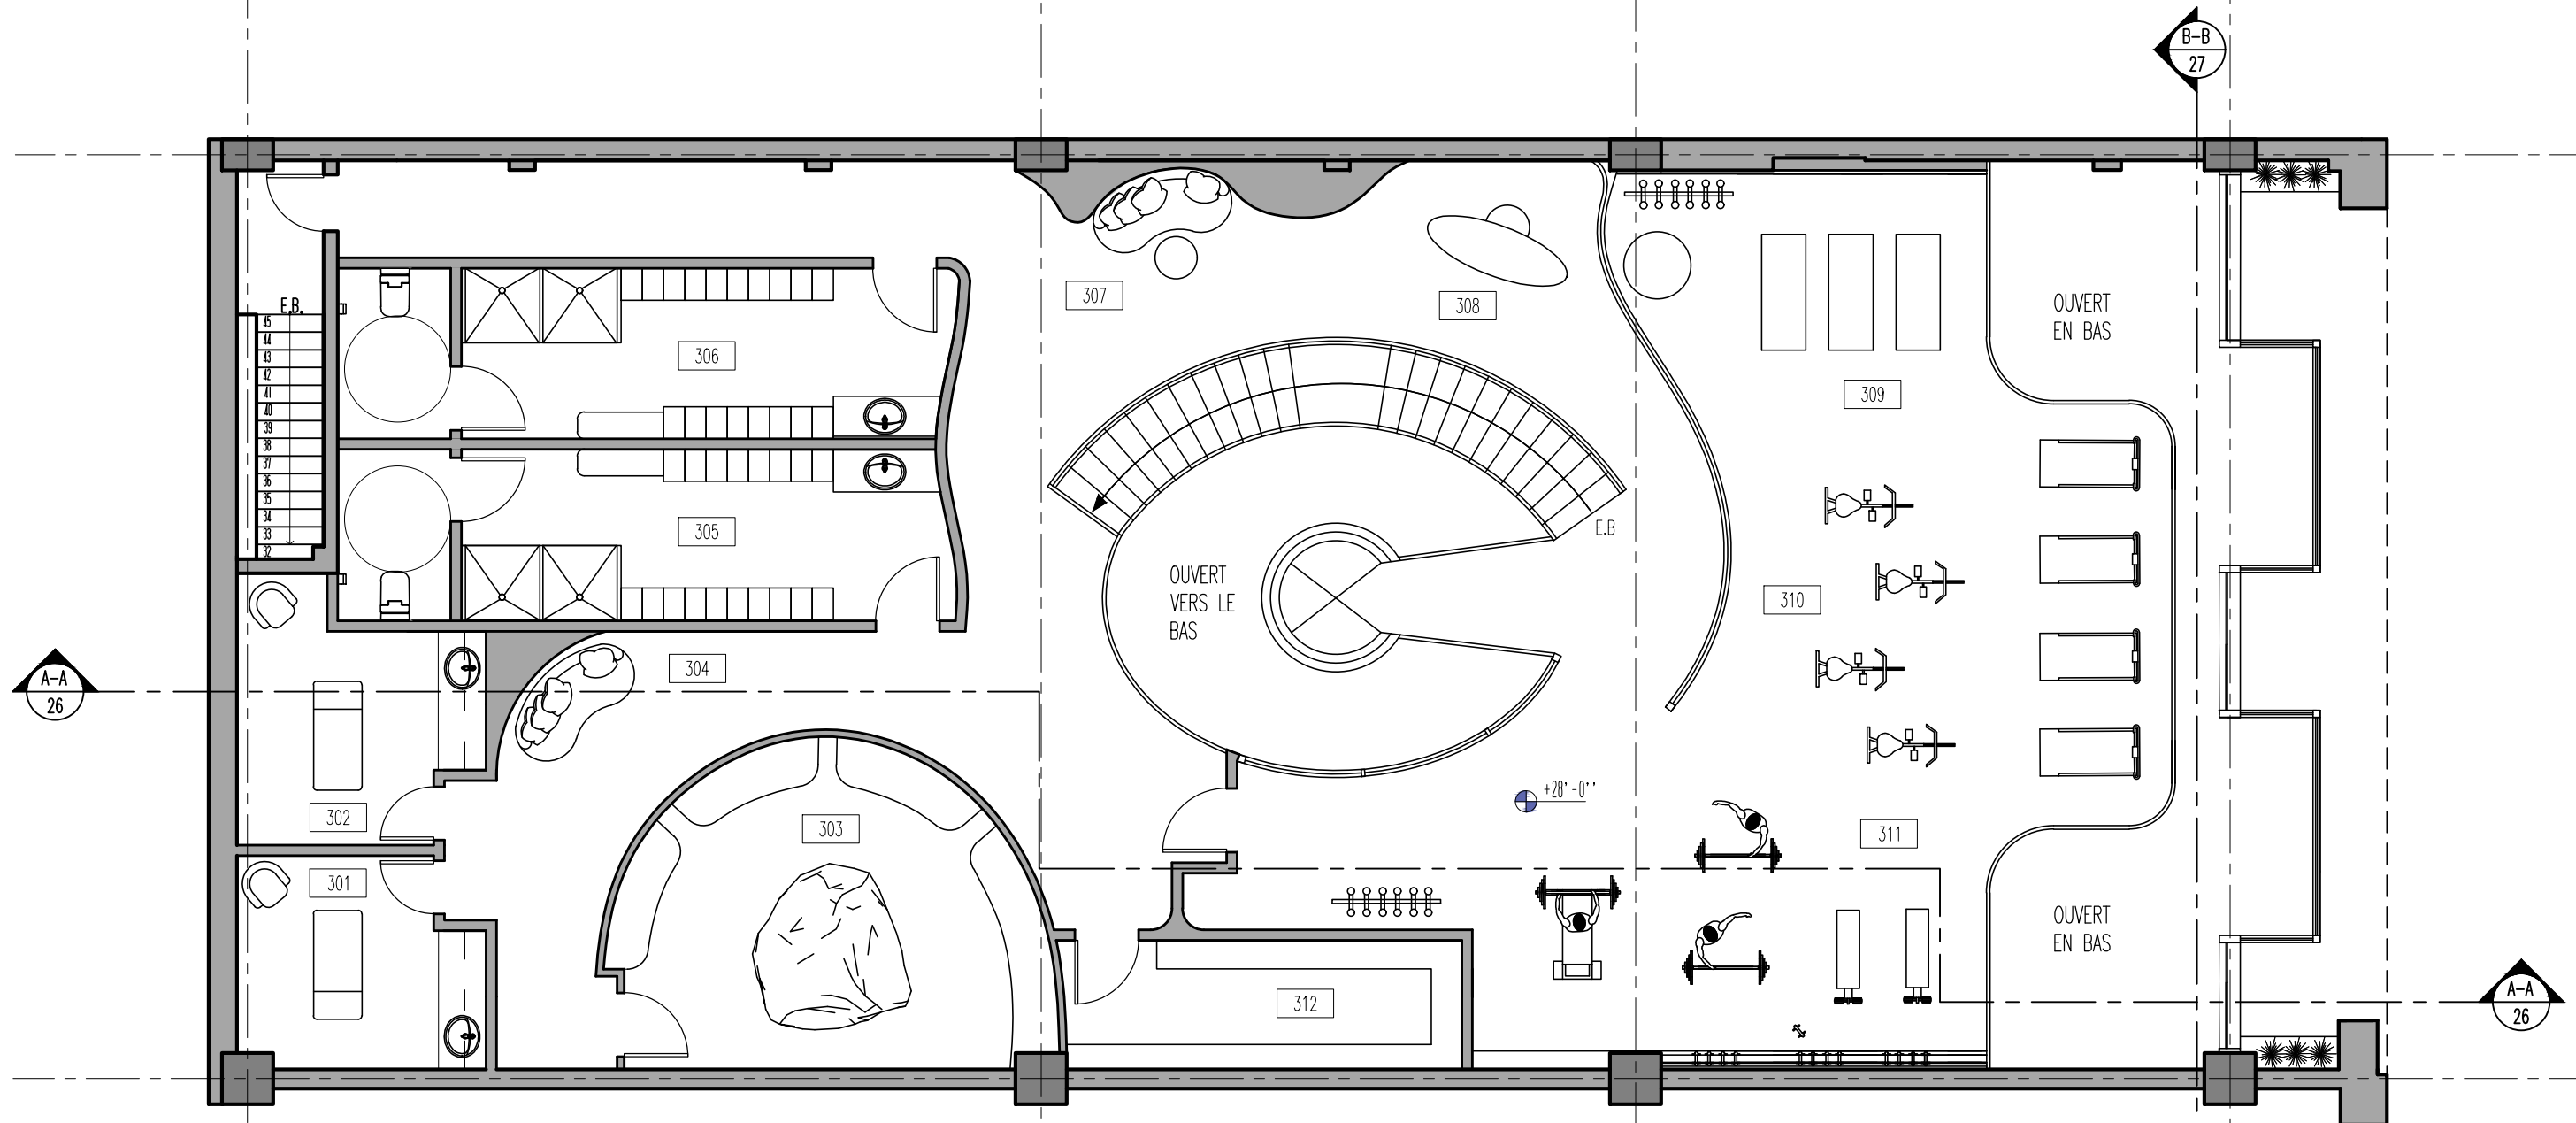

1 PLAN 2EME (3600 p.c)
 07 ECHELLE : 1/8" = 1'-0"

LEGENDE DES PIECES	
NU	NOM
301	MASSAGE 1
302	MASSAGE 2
303	HAMMAM
304	ZONE REPOS
305	VESTIAIRE FEMME

306	VESTIAIRE HOMME
307	ZONE D'ATTENTE
308	RECEPTION
309	GYM YOGA
310	GYM CARDIO
311	GYM MUSCU
312	ENTREPOT

COLLEGE LASALLE
 2000 Rue Ste Catherine Ouest
 H4H 2Y2
 t.514 939 4444

TITRE DU PROJET :

PROJET FINAL

TITRE DU DESSIN :

COUNTRY CLUB URBAIN

ECHELLE :

1/8" = 1'-0"

DATE :

27/04/2026


DESSINE PAR :

PALOMA CASOLA,
 ENZO ENOCH, SHADE ABIODUN

VERIFIE PAR :

DIMITRI CHRISTOSOF

07 / 40

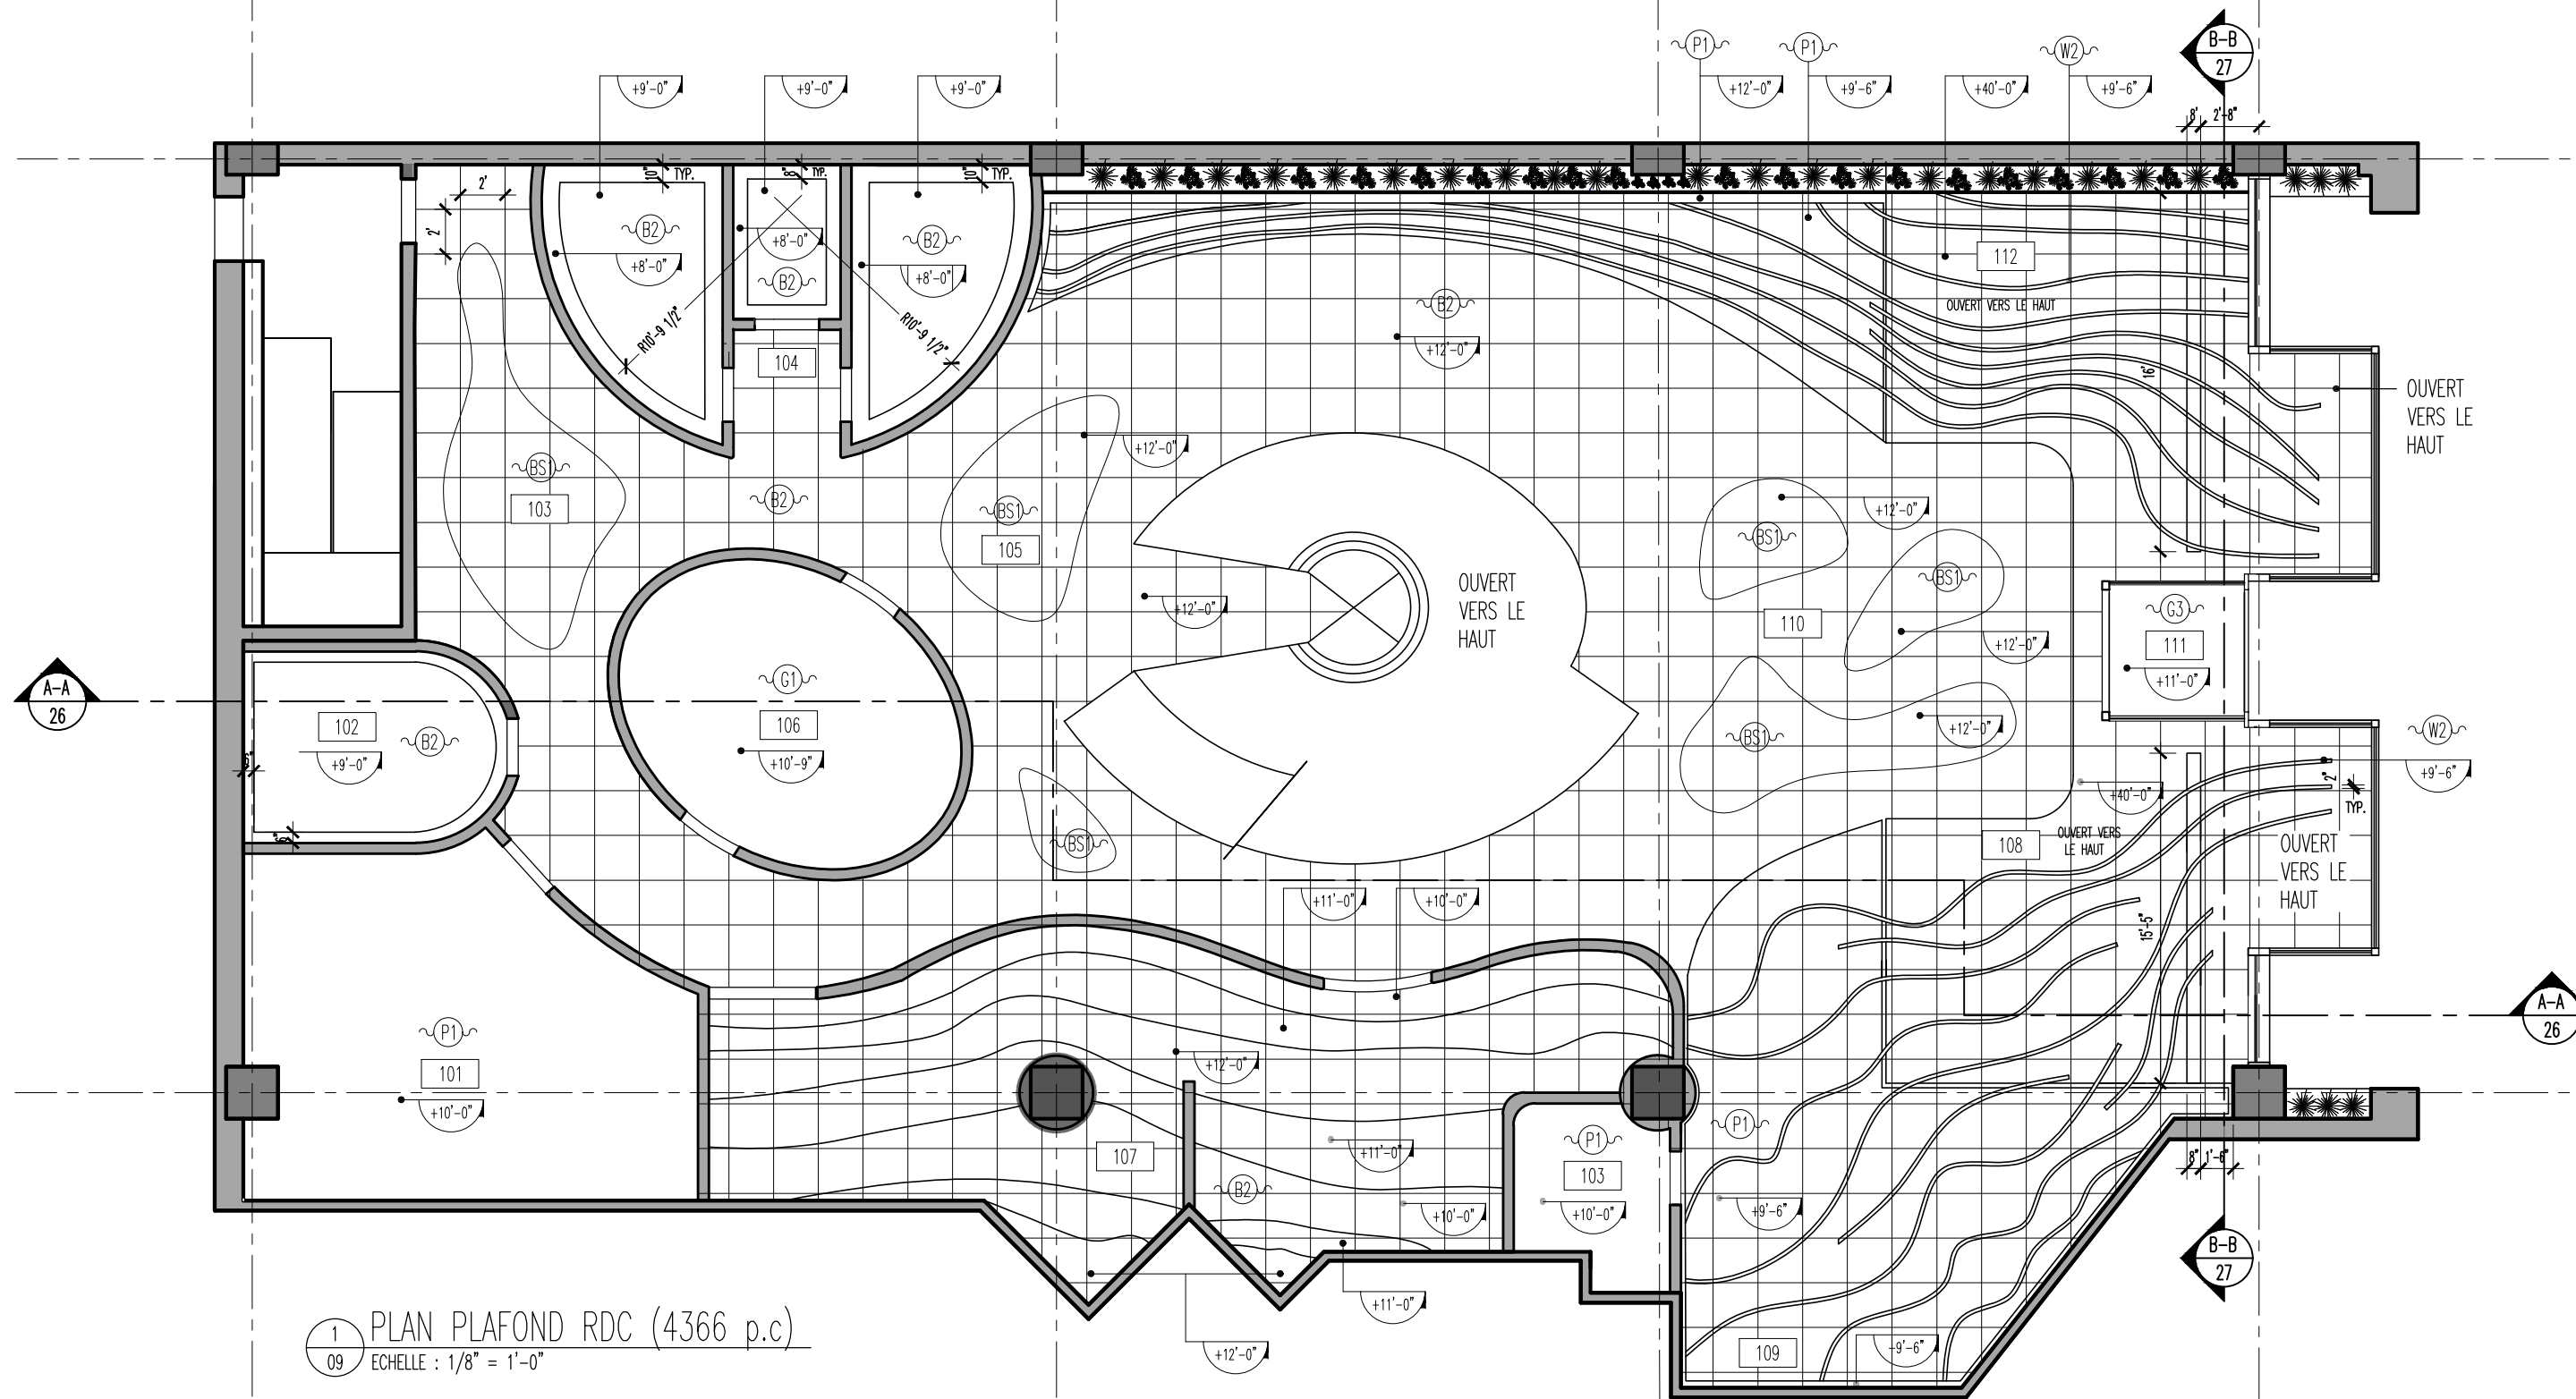

1
09 PLAN PLAFOND RDC (4366 p.c)
ECHELLE : 1/8" = 1'-0"


LEGENDE DES PIECES					
NU	NOM				
101	ENTREPOT	104	WC	109	BAR
102	MAGASIN 1	105	HALL	110	RECEPTION
103	HALL	106	MAGASIN 2	111	ENTREE
		107	MAGASIN 3	112	MAGASIN 4
		108	LOUNGE	113	ENTREPOT BAR

COLLEGE LASALLE
2000 Rue Ste Catherine Ouest
H4H 2Y2
t.514 939 4444

TITRE DU PROJET :
PROJET FINAL
TITRE DU DESSIN :
COUNTRY CLUB URBAIN

ECHELLE :
1/8" = 1'-0"
DATE :
27/04/2026

DESSINE PAR :
PALOMA CASOLA,
ENZO ENOCH, SHADE ABIODUN
VERIFIE PAR :
DIMITRI CHRISTOSOF
09 / 40

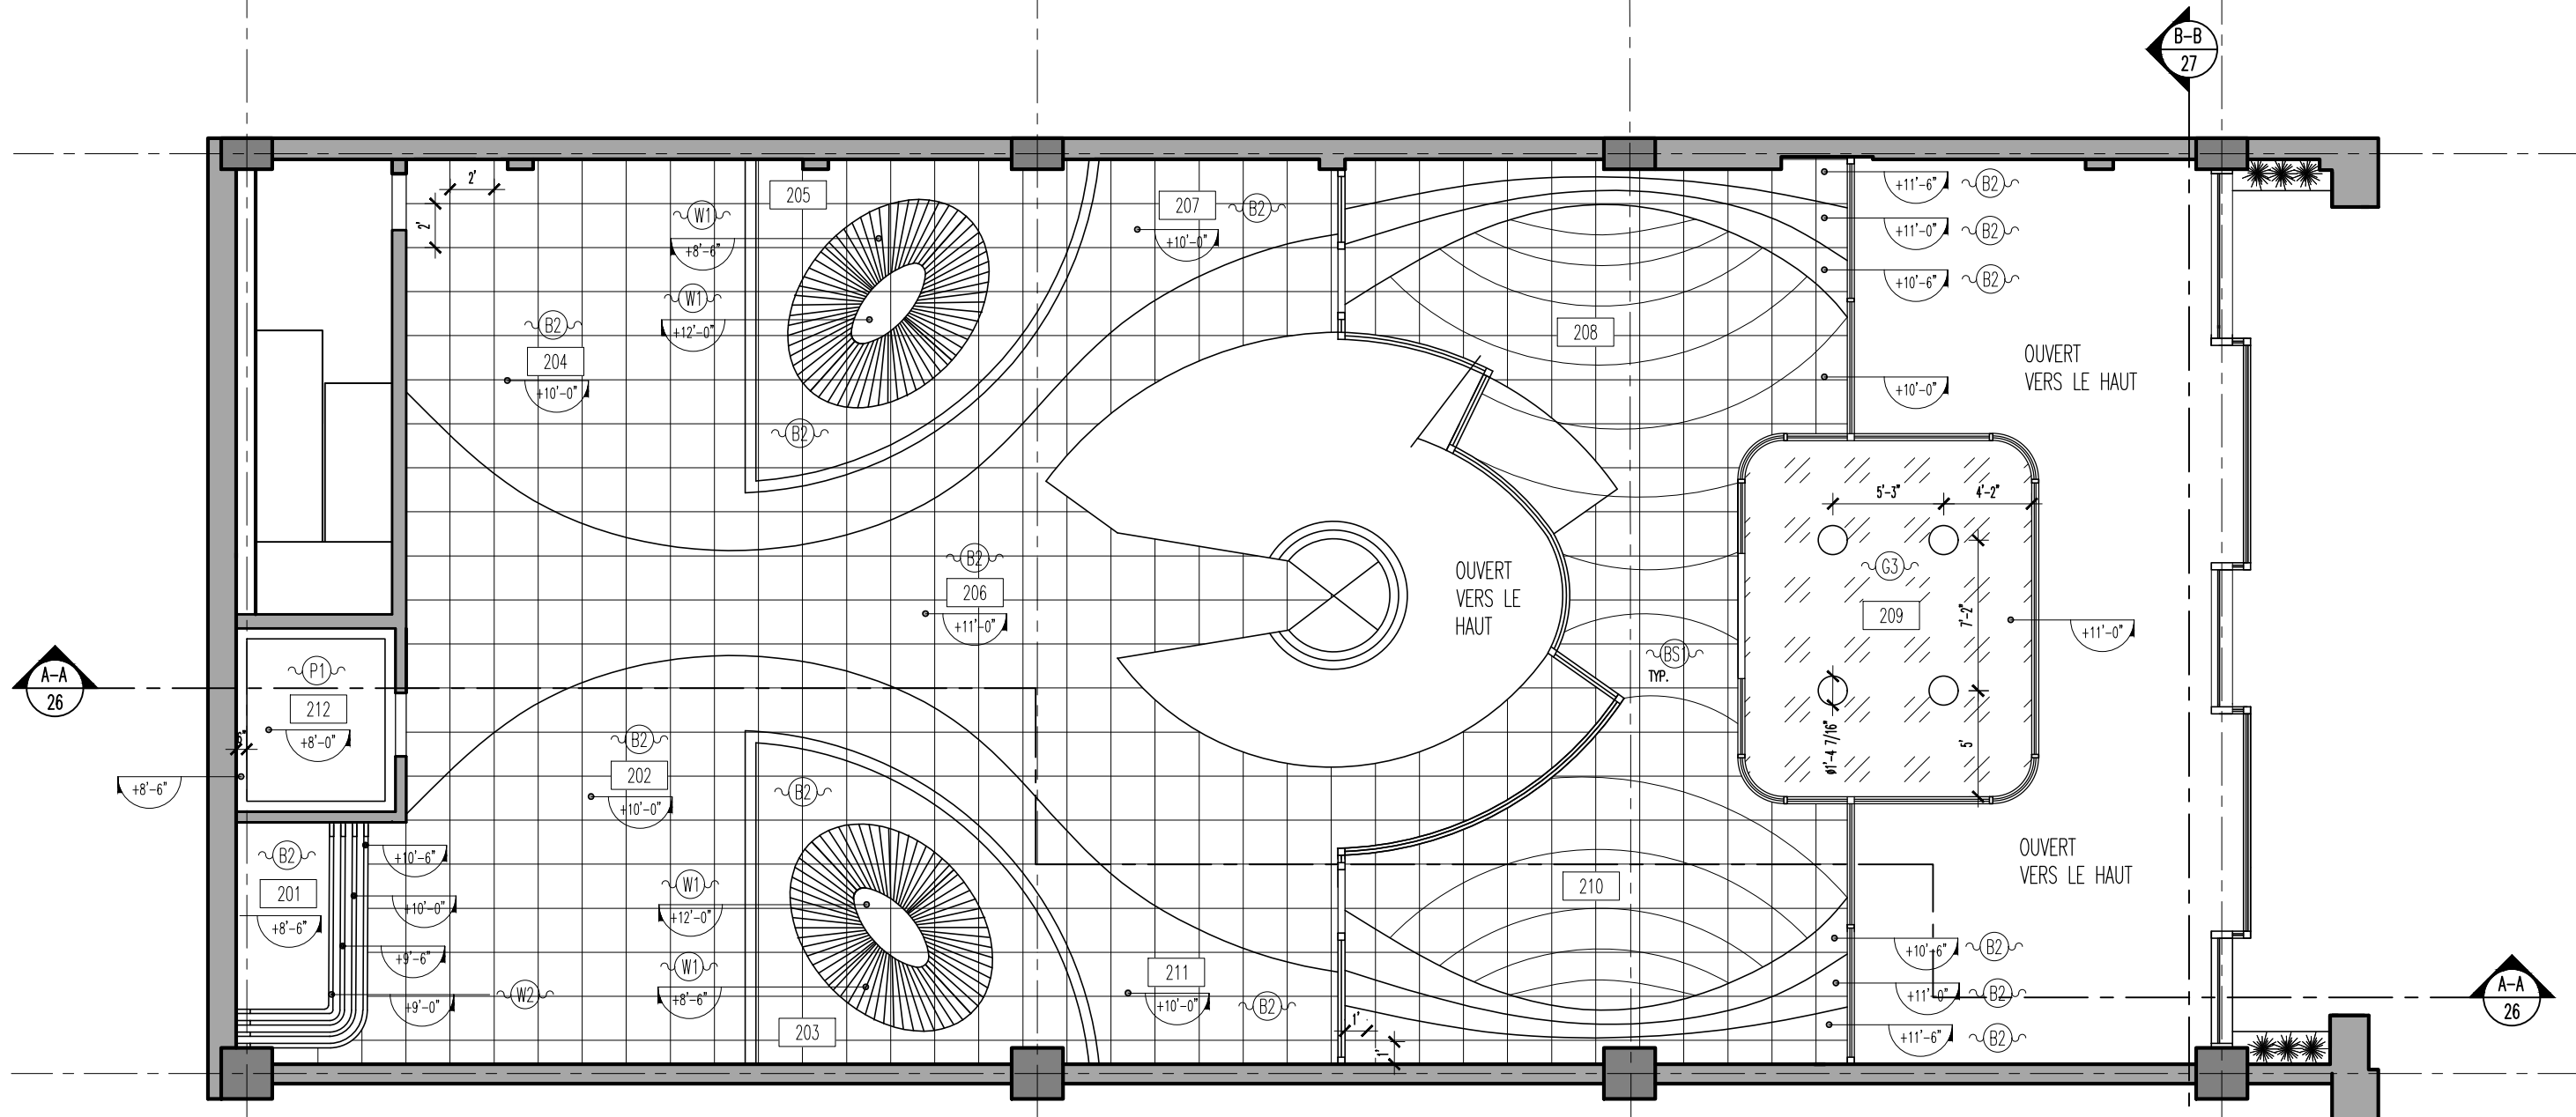

1 PLAN PLAFOND 1ER (3600 p.c)
 10 ECHELLE : 1/8" = 1'-0"

LEGENDE DES PIECES	
NU	NOM
201	BAR
202	TABLE BAR
203	LOUNGE 1
204	ZONE JEUX
205	LOUNGE 2

206	HALL
207	ZONE D'ATTENTE 1
208	BUREAU 1
209	CONFERENCE
210	BUREAU 2
211	ZONE D'ATTENTE 2
212	ENTREPOT

COLLEGE LASALLE
 2000 Rue Ste Catherine Ouest
 H4H 2Y2
 t.514 939 4444

TITRE DU PROJET :
PROJET FINAL

TITRE DU DESSIN :
COUNTRY CLUB URBAIN


ECHELLE :
 1/8" = 1'-0"

DATE :
 27/04/2026

DESSINE PAR :
 PALOMA CASOLA,
 ENZO ENOCH, SHADE ABIODUN

VERIFIE PAR :
 DIMITRI CHRISTOSOF

10 / 40

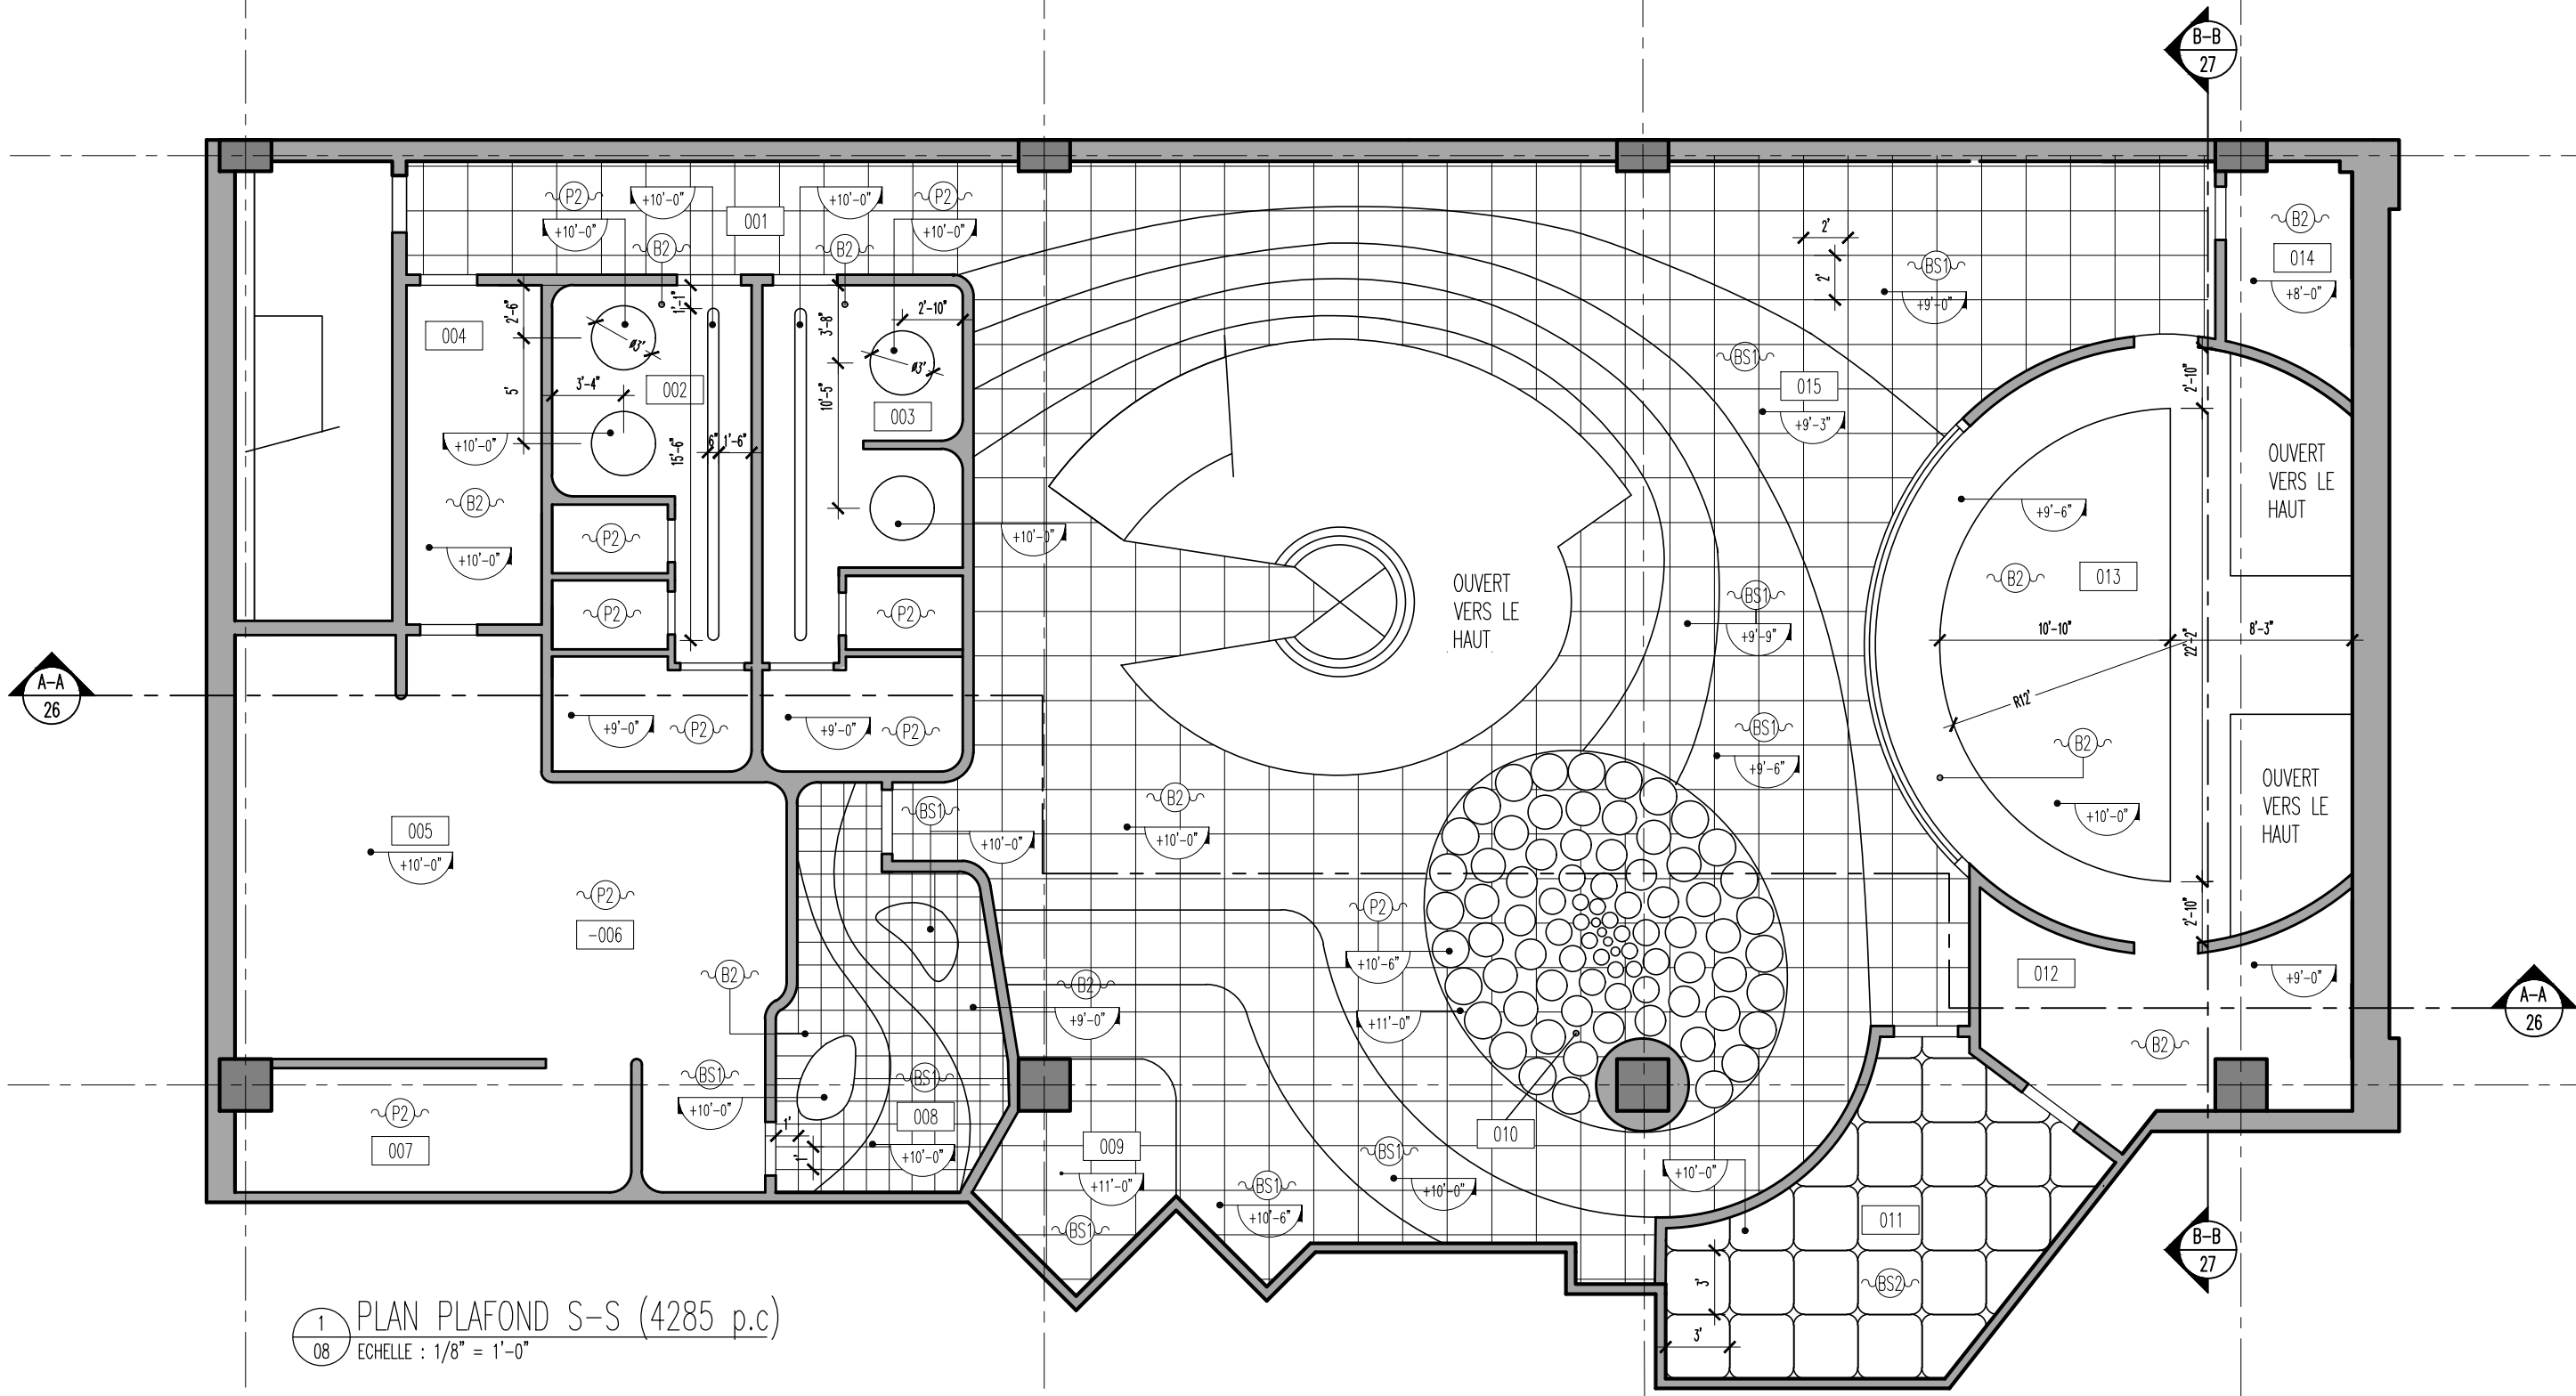

1 PLAN PLAFOND S-S (4285 p.c)
 08 ECHELLE : 1/8" = 1'-0"

LEGENDE DES PIECES	
NU	NOM
001	CORRIDOR
002	WC FEMME
003	WC HOMME
004	ENTREPOT

005	KITCHENETTE
006	ZONE REPOS
007	CASIERS
008	ADMIN
009	ZONE VIP
010	ZONE MUSIQUE

011	STUDIO PHOTO
012	ENTREPOT/ LAVAGE
013	ATELIER ART
014	ENTREPOT
015	GALERIE ART

COLLEGE LASALLE
 2000 Rue Ste Catherine Ouest
 H4H 2Y2
 t.514 939 4444

TITRE DU PROJET :

PROJET FINAL

TITRE DU DESSIN :

COUNTRY CLUB URBAIN

ECHELLE :

1/8" = 1'-0"

DATE :

27/04/2026


DESSINE PAR :

PALOMA CASOLA,
 ENZO ENOCH, SHADE ABIODUN

VERIFIE PAR :

DIMITRI CHRISTOSOF

08 / 40

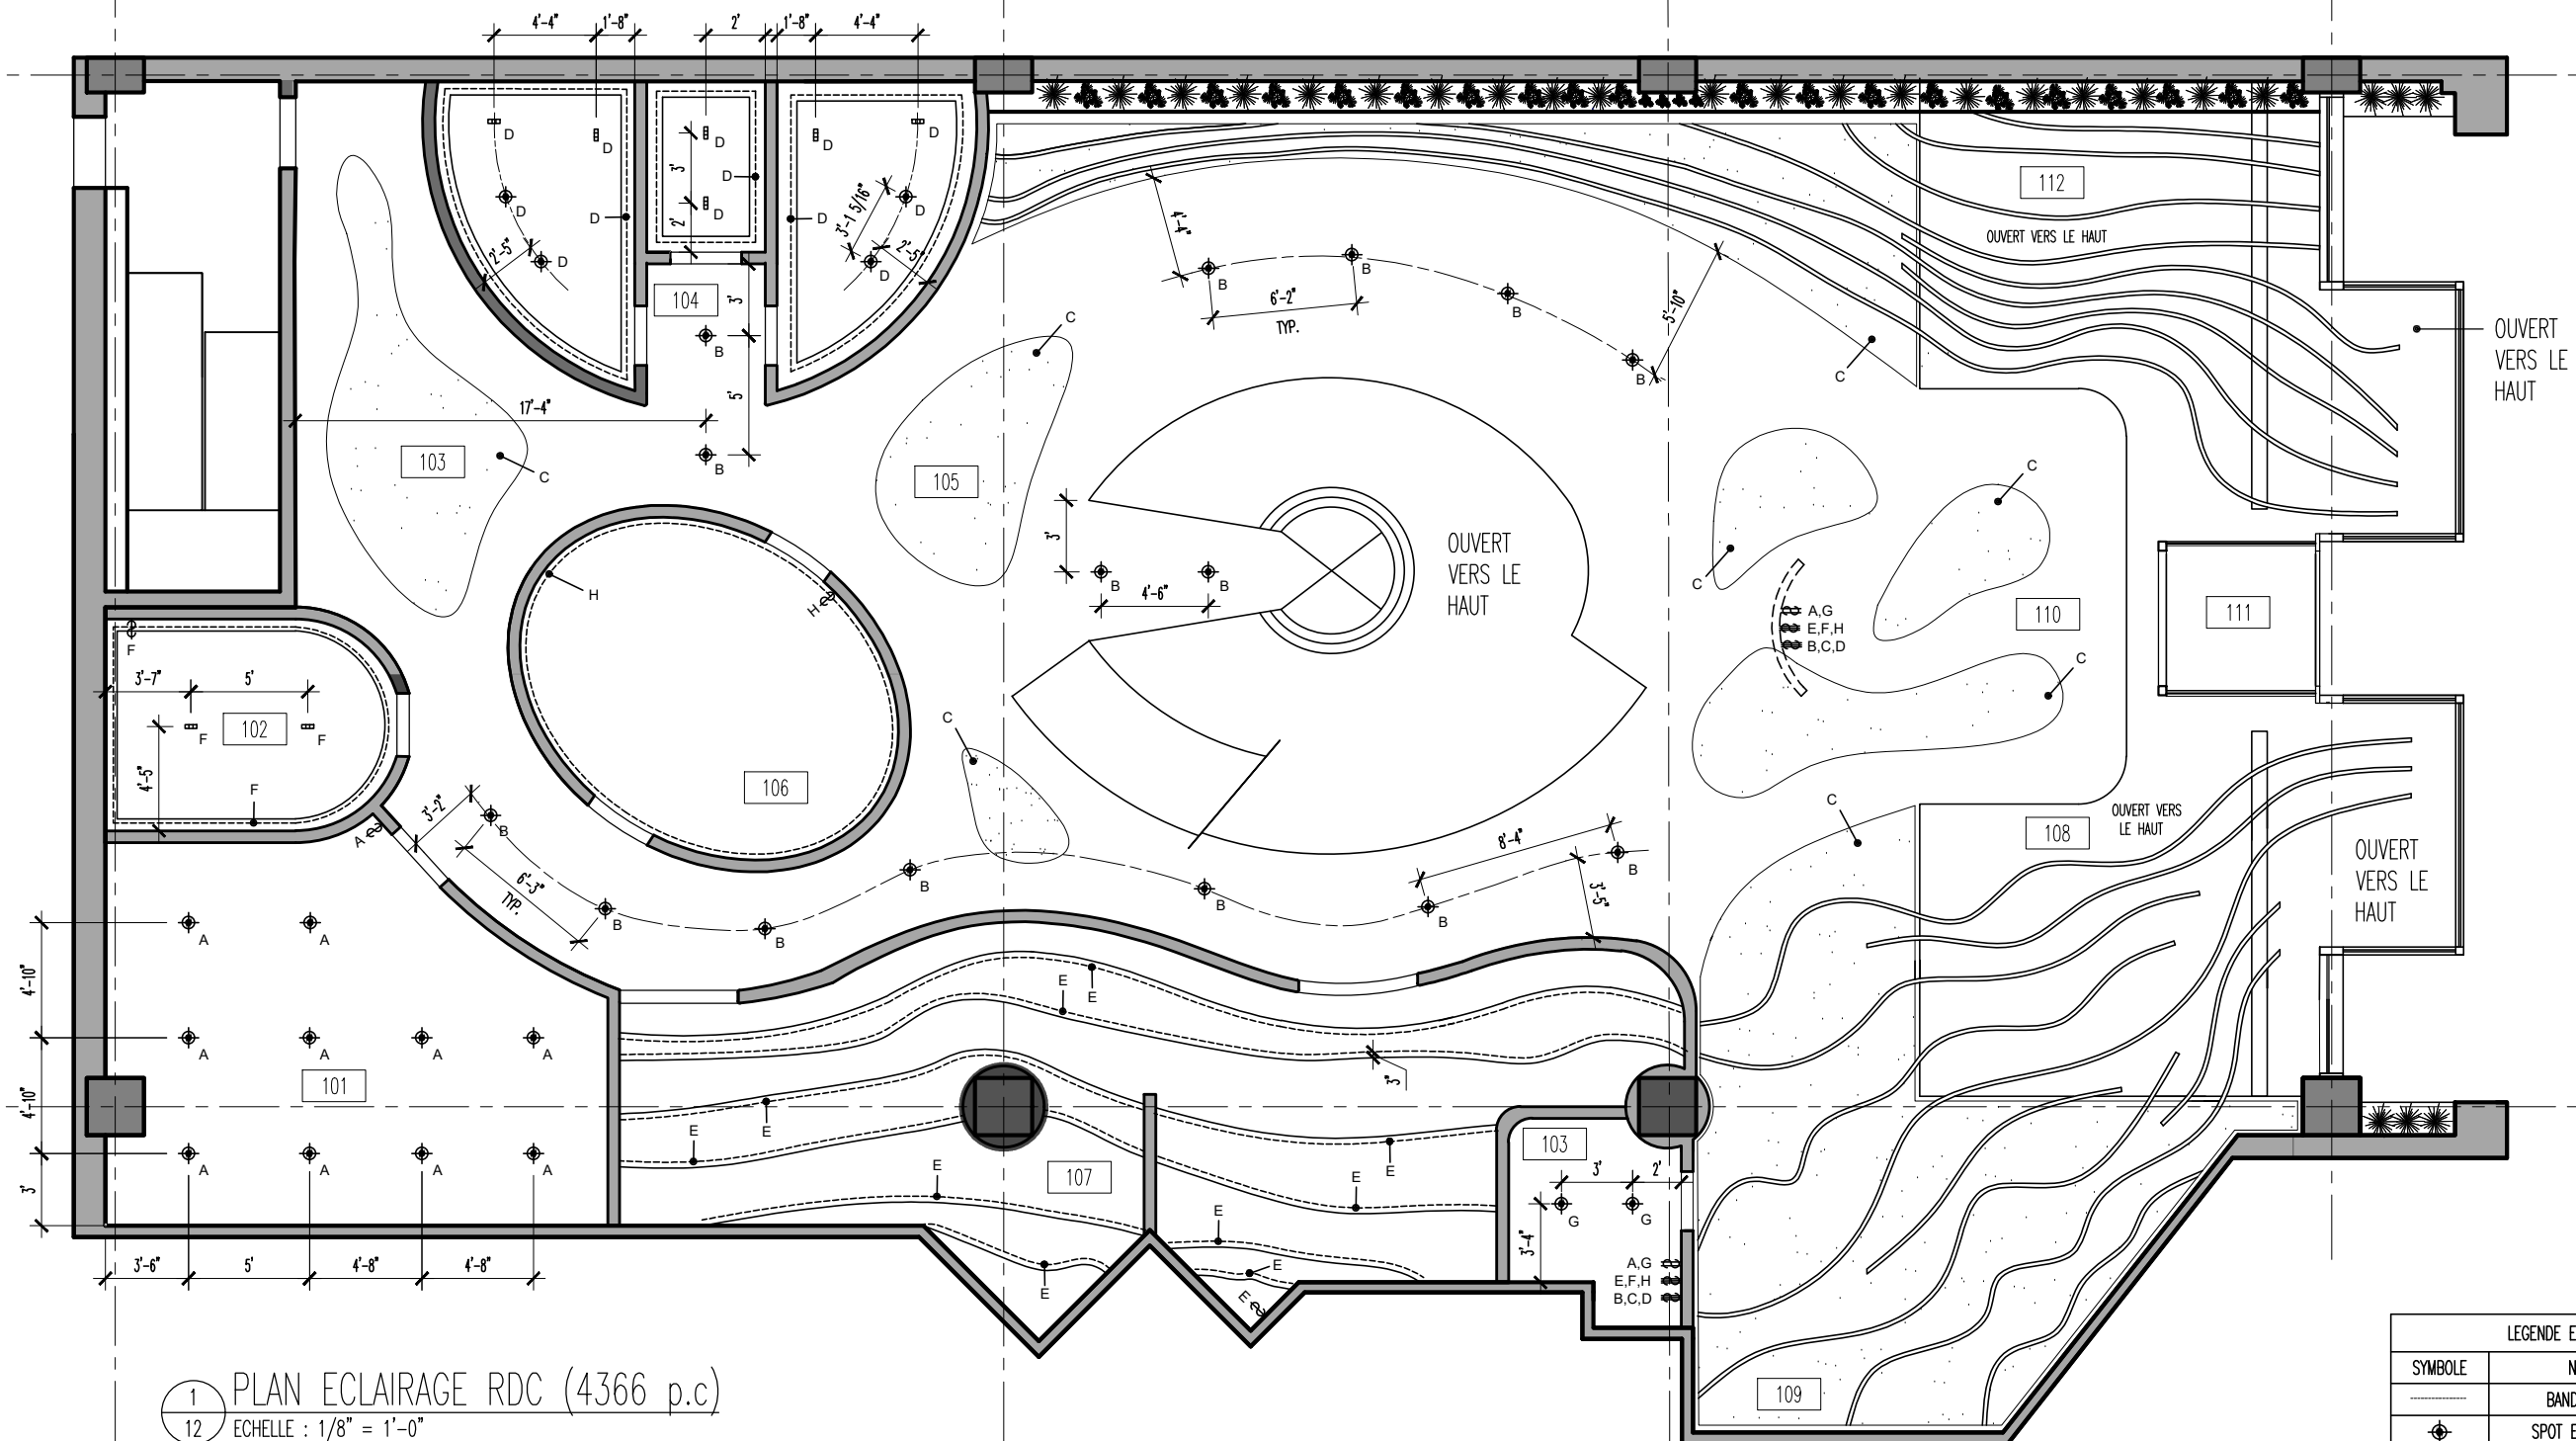

1 PLAN ECLAIRAGE RDC (4366 p.c)
 12 ECHELLE : 1/8" = 1'-0"

LEGENDE ECLAIRAGE		
SYMBOLE	NOM	NOMBRE
-----	BANDE LED	15
⊙	SPOT ENCASTRE	31
▣	MINI LASER BLADE	8
○	PANNEAU BARISSOL RETRO ECLAIRER (sur mesure)	8

LEGENDE DES PIECES	
NU	NOM
101	ENTREPOT
102	MAGASIN 1
103	HALL

104	WC
105	HALL
106	MAGASIN 2
107	MAGASIN 3
108	LOUNGE

109	BAR
110	RECEPTION
111	ENTREE
112	MAGASIN 4
113	ENTREPOT BAR

COLLEGE LASALLE
 2000 Rue Ste Catherine Ouest
 H4H 2Y2
 t.514 939 4444

TITRE DU PROJET :

PROJET FINAL

TITRE DU DESSIN :

COUNTRY CLUB URBAIN

ECHELLE :

1/8" = 1'-0"

DATE :

27/04/2026


DESSINE PAR :

PALOMA CASOLA,
 ENZO ENOCH, SHADE ABIODUN

VERIFIE PAR :

DIMITRI CHRISTOSOF

12 / 40

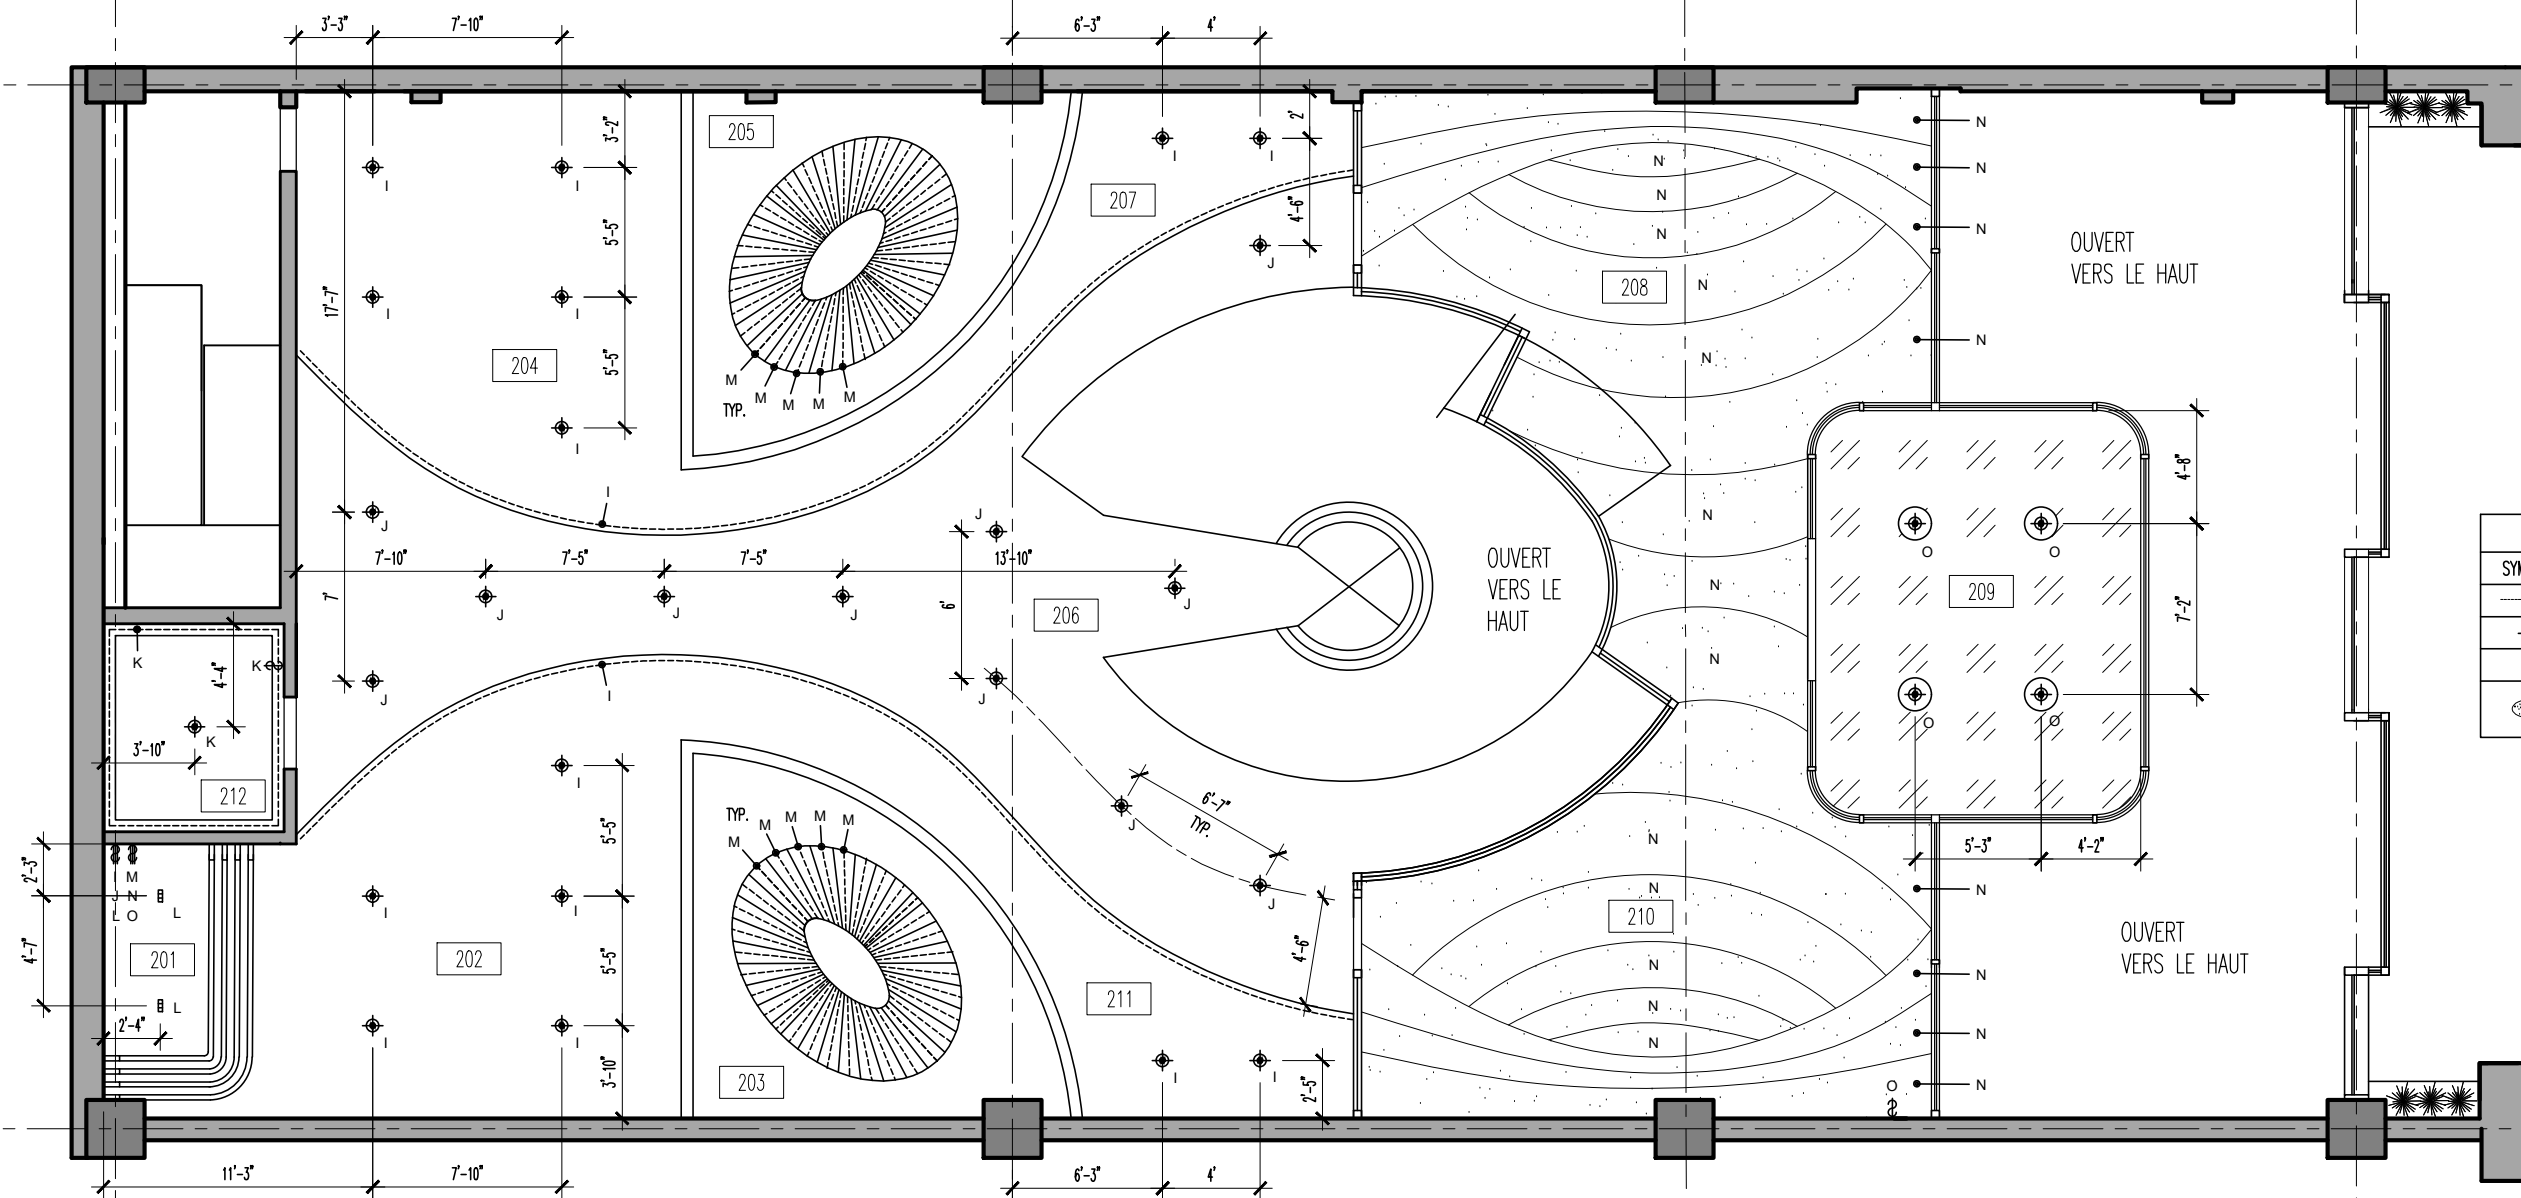

LEGENDE ECLAIRAGE		
SYMBOLE	NOM	NOMBRE
—	BANDE LED	66
⊙	SPOT ENCASTRE	32
▬	MINI LASER BLADE	2
⊙	PANNEAU BARISSOL RETRO ECLAIRER (sur mesure)	21

1 PLAN ECLAIRAGE 1ER (3600 p.c)
 13 ECHELLE : 1/8" = 1'-0"

LEGENDE DES PIECES	
NU	NOM
201	BAR
202	TABLE BAR
203	LOUNGE 1
204	ZONE JEUX
205	LOUNGE 2

206	HALL
207	ZONE D'ATTENTE 1
208	BUREAU 1
209	CONFERENCE
210	BUREAU 2
211	ZONE D'ATTENTE 2
212	ENTREPOT

COLLEGE LASALLE

2000 Rue Ste Catherine Ouest
 H4H 2Y2
 t.514 939 4444

TITRE DU PROJET :

PROJET FINAL

TITRE DU DESSIN :

COUNTRY CLUB URBAIN

ECHELLE :

1/8" = 1'-0"

DATE :


27/04/2026

DESSINE PAR :

PALOMA CASOLA,
 ENZO ENOCH, SHADE ABIODUN

VERIFIE PAR :

DIMITRI CHRISTOSOF

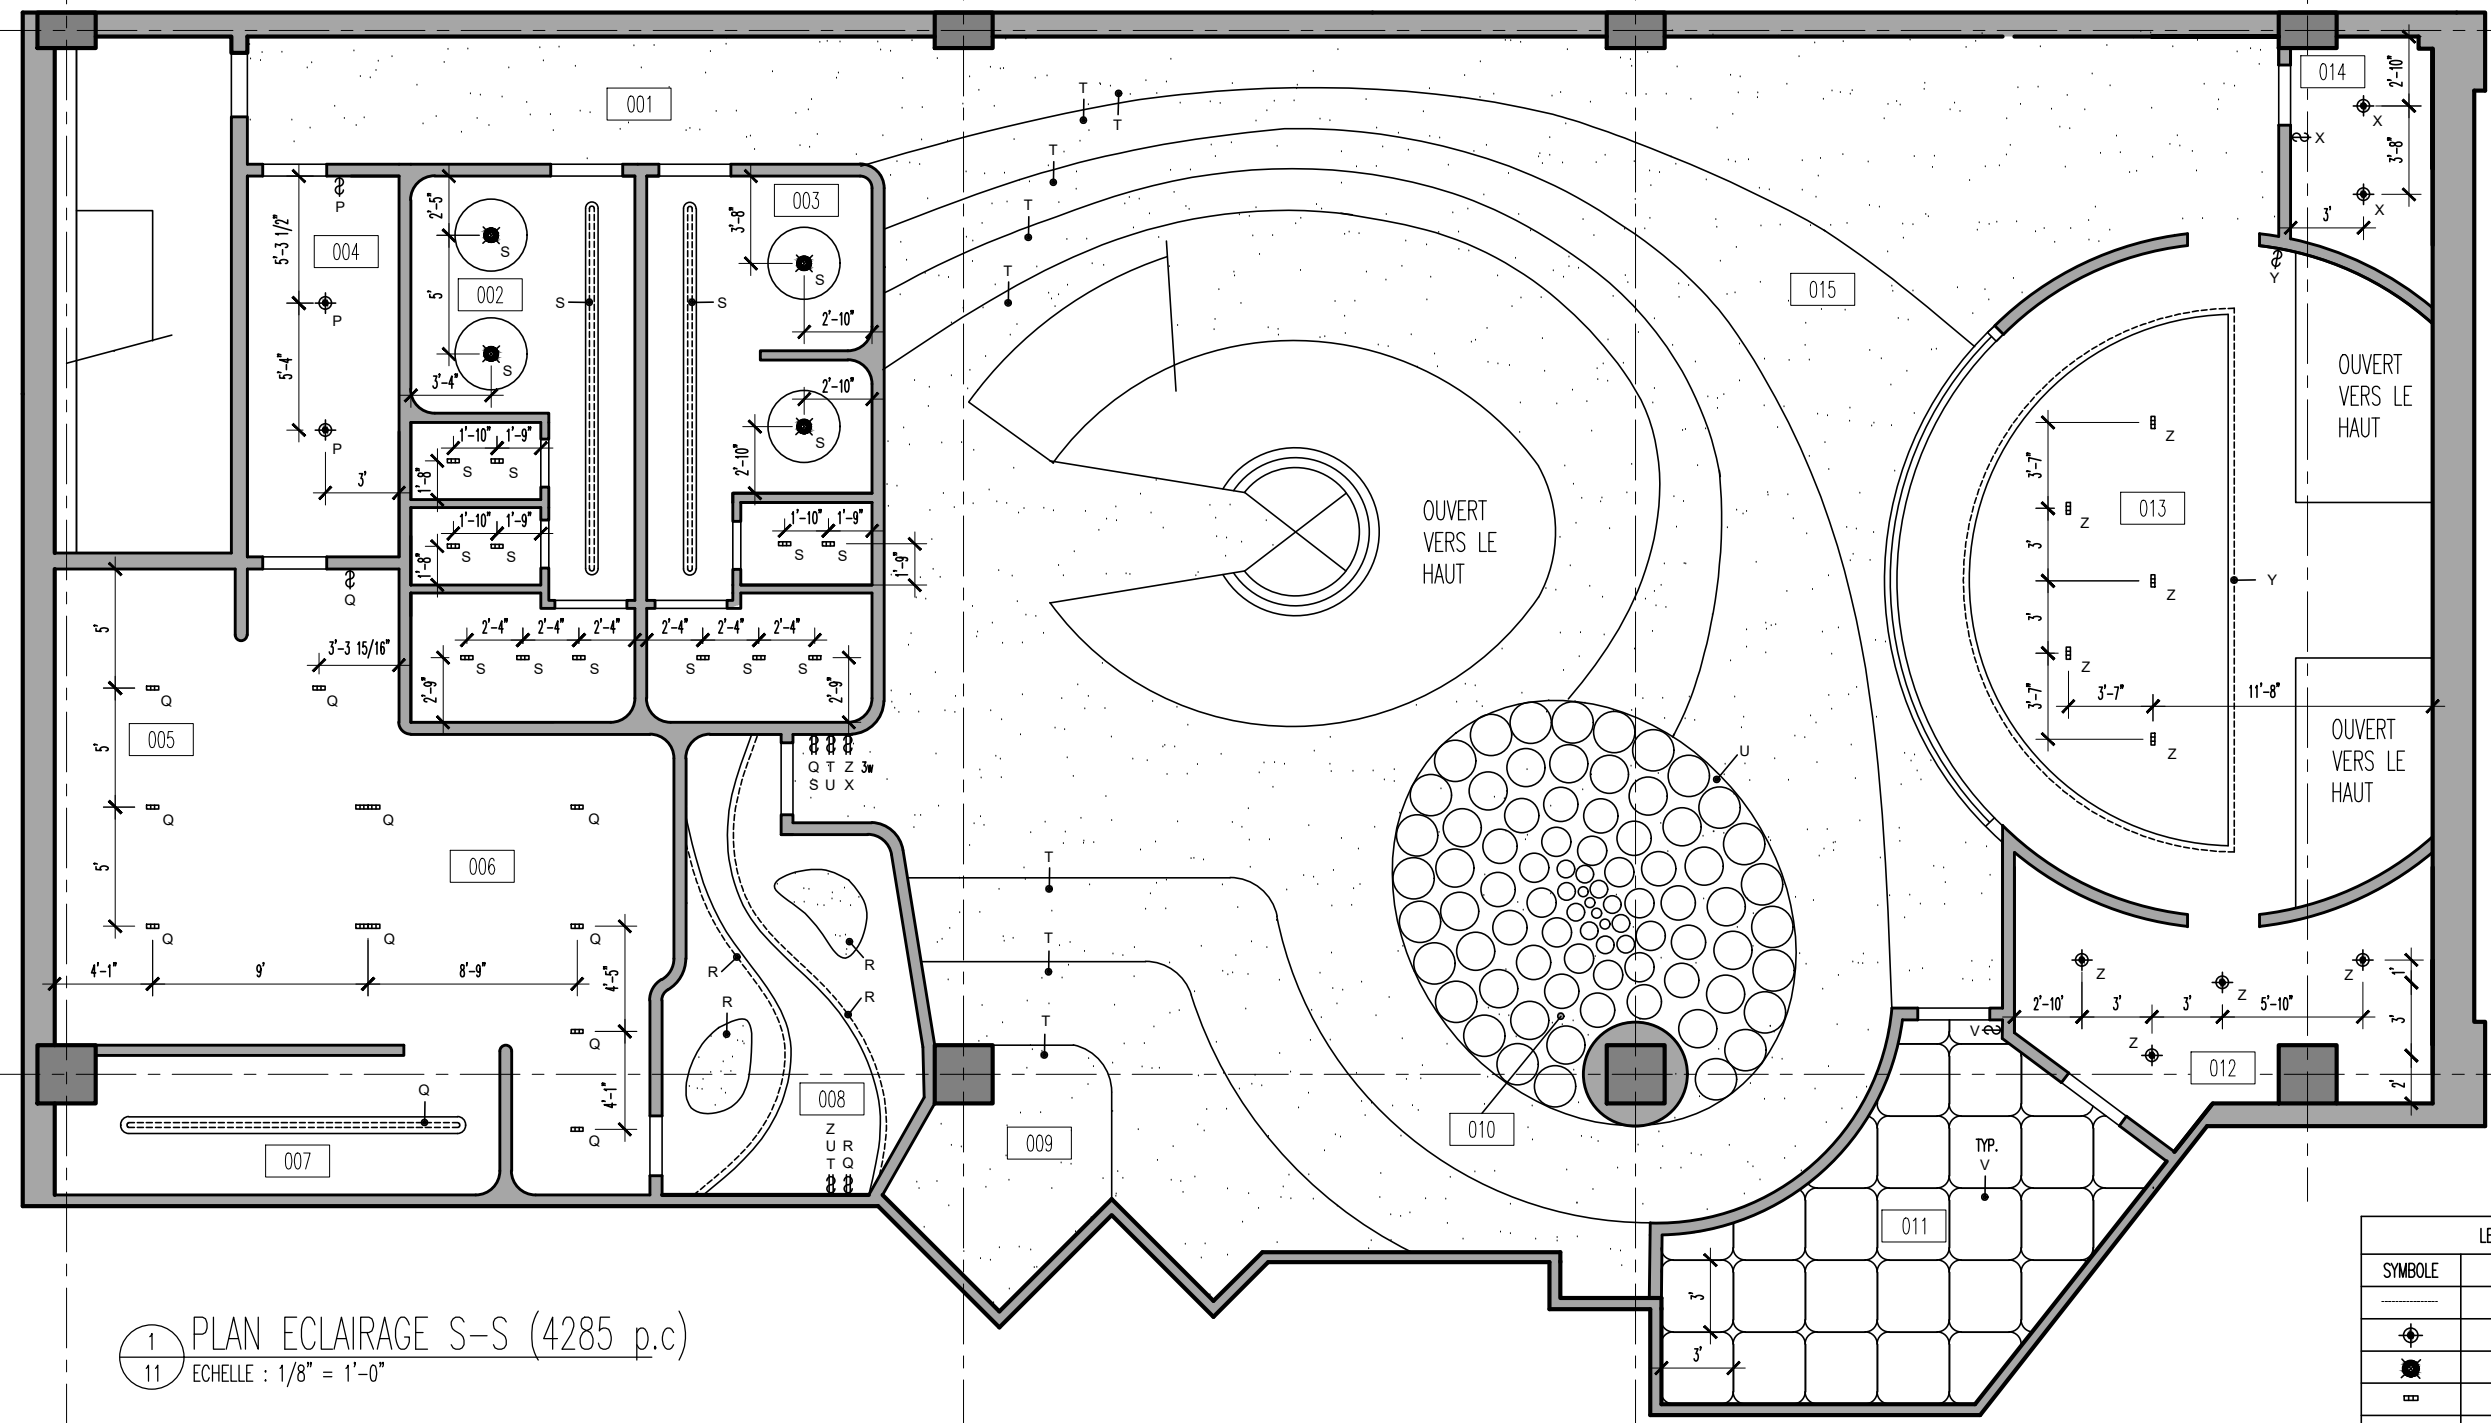

1 PLAN ECLAIRAGE S-S (4285 p.c)
 11 ECHELLE : 1/8" = 1'-0"

LEGENDE ECLAIRAGE		
SYMBOLE	NOM	NOMBRE
—	BANDE LED	6
⊙	SPOT ENCASTRE	8
●	SUSPENSION	4
▬	MINI LASER BLADE	25
▬▬▬	LASER BLADE	2
○	PANNEAU BARISSOL RETRO ECLAIRER (sur mesure)	11
□	PANNEAUX 3'x3' RETRO ECLAIRER	28

LEGENDE DES PIECES	
NU	NOM
001	CORRIDOR
002	WC FEMME
003	WC HOMME
004	ENTREPOT

005	KITCHENETTE
006	ZONE REPOS
007	CASIER
008	ADMIN
009	ZONE VIP
010	ZONE MUSIQUE

011	STUDIO PHOTO
012	ENTREPOT/ LAVAGE
013	ATELIER ART
014	ENTREPOT
015	GALERIE ART

COLLEGE LASALLE
 2000 Rue Ste Catherine Ouest
 H4H 2Y2
 t.514 939 4444

TITRE DU PROJET :

PROJET FINAL

TITRE DU DESSIN :

COUNTRY CLUB URBAIN

ECHELLE :

1/8" = 1'-0"

DATE :

27/04/2026


DESSINE PAR :

PALOMA CASOLA,
 ENZO ENOCH, SHADE ABIODUN

VERIFIE PAR :

DIMITRI CHRISTOSOF

11 / 40

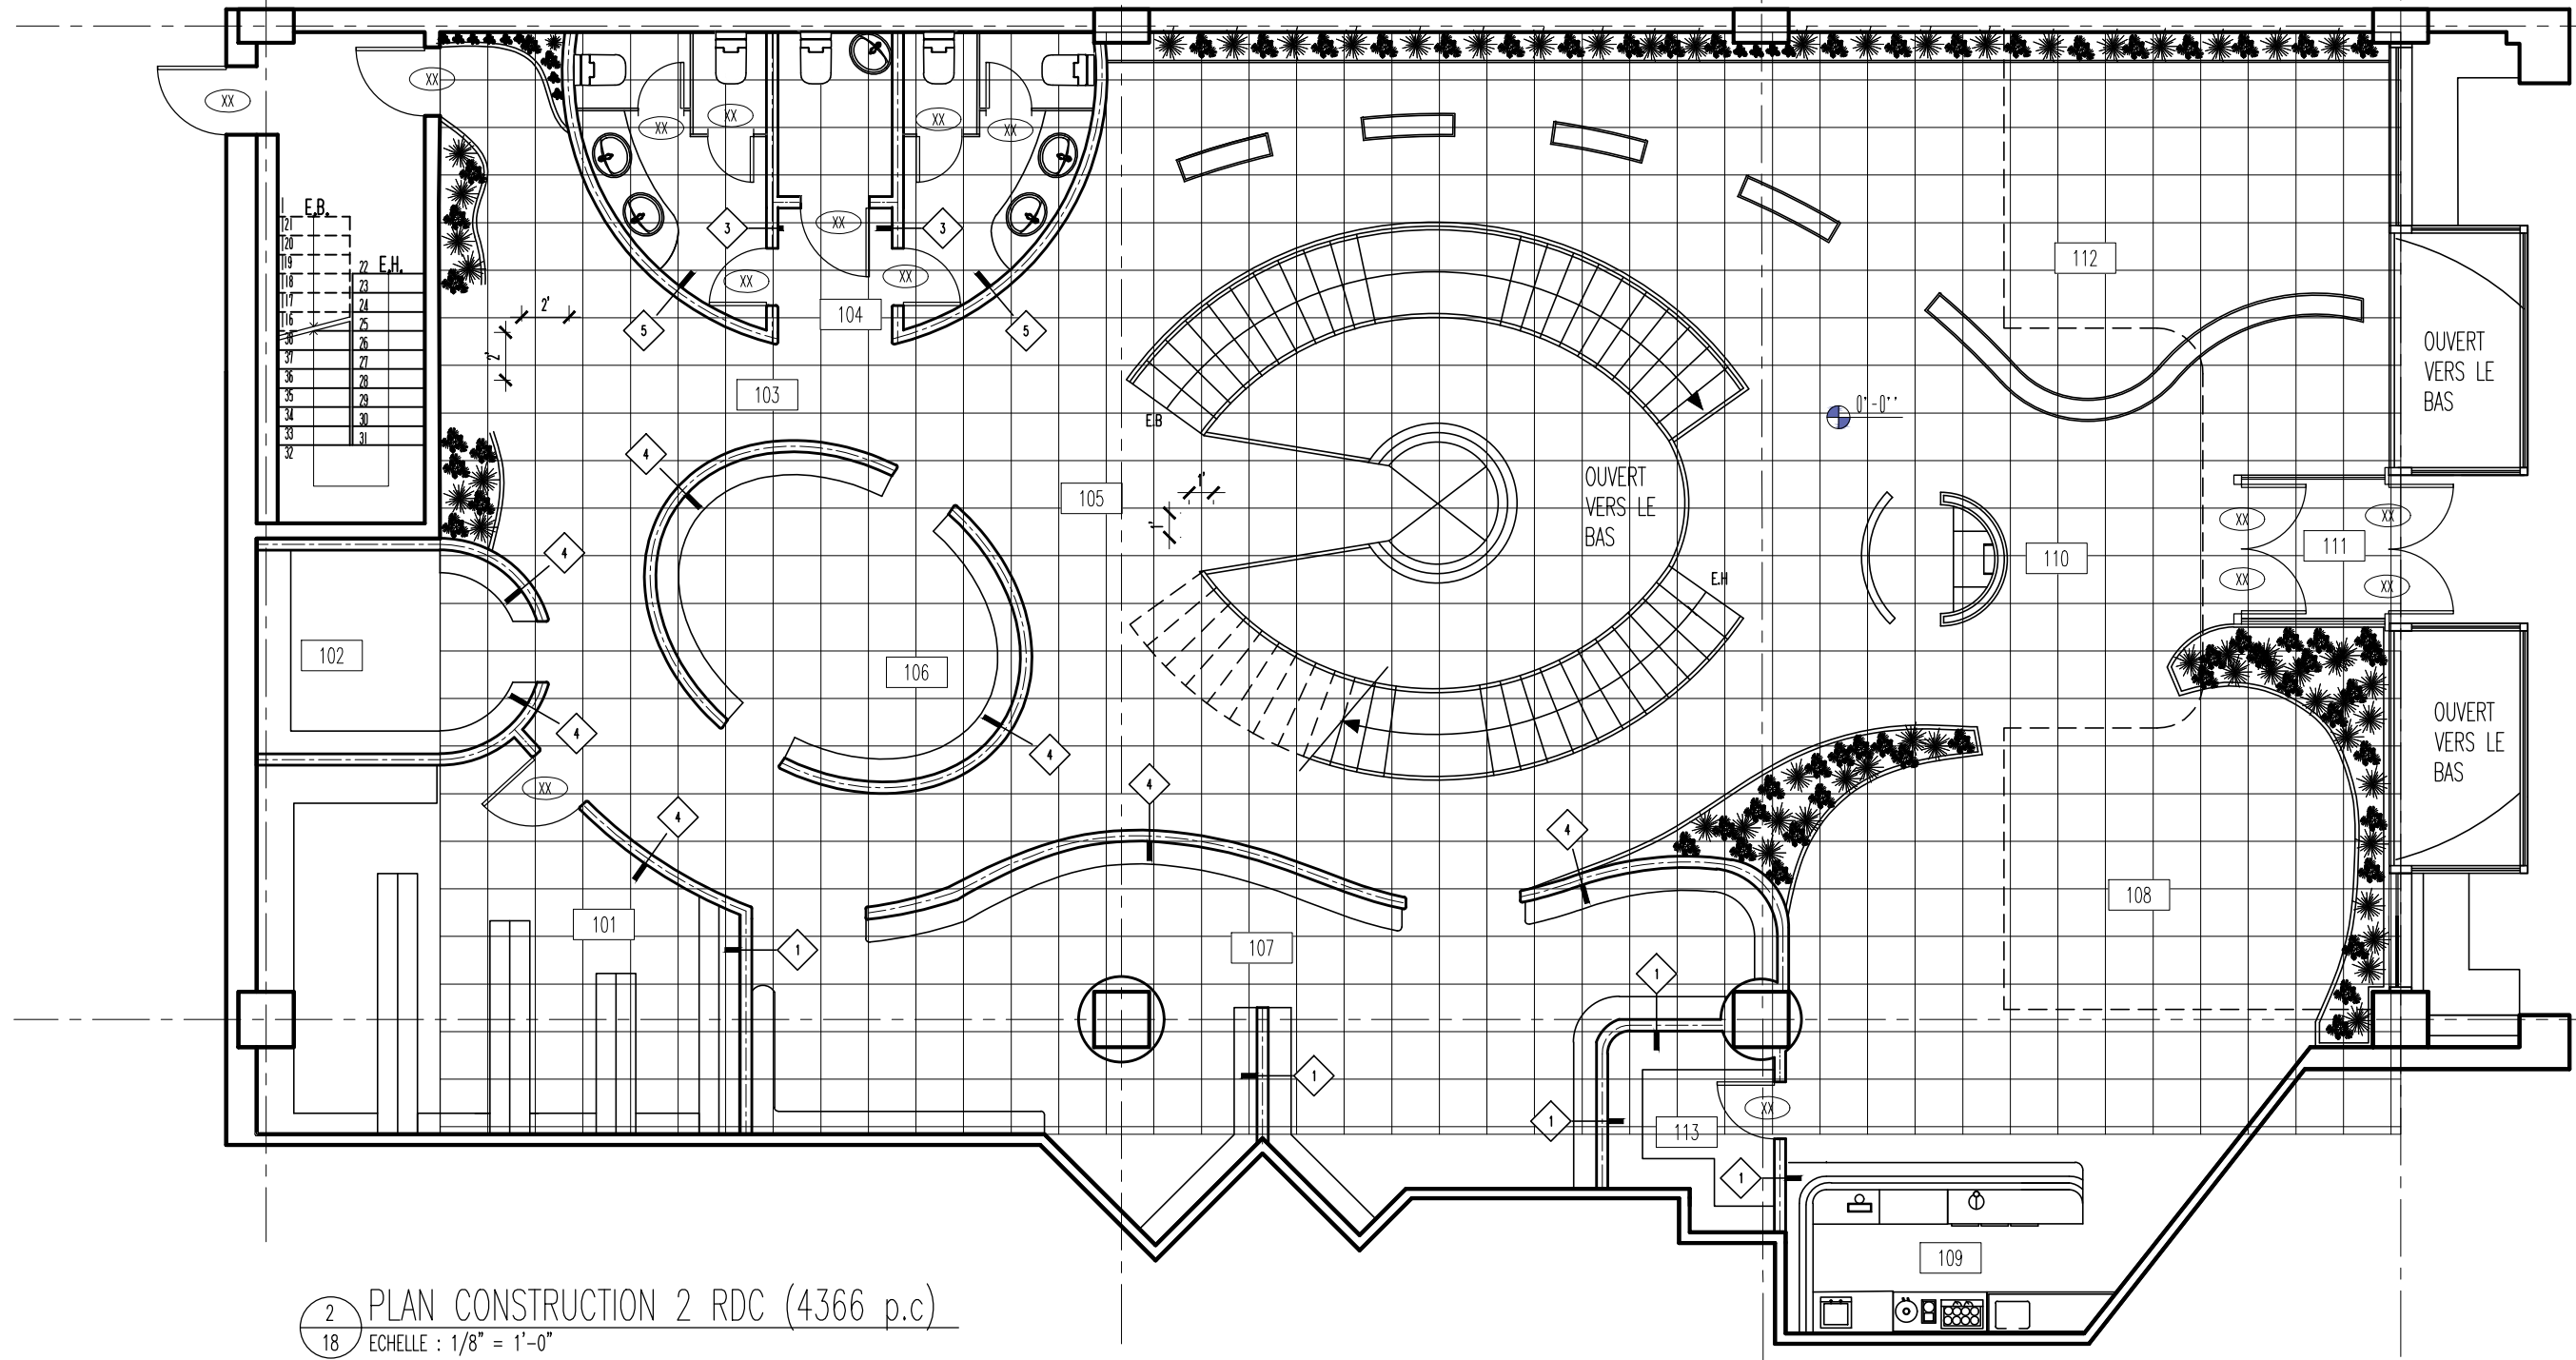

2 PLAN CONSTRUCTION 2 RDC (4366 p.c)
 18 ECHELLE : 1/8" = 1'-0"

NU	NOM
101	ENTREPOT
102	MAGASIN 1
103	HALL

104	WC
105	HALL
106	MAGASIN 2
107	MAGASIN 3
108	LOUNGE

109	BAR
110	RECEPTION
111	ENTREE
112	MAGASIN 4
113	ENTREPOT BAR

COLLEGE LASALLE

2000 Rue Ste Catherine Ouest
 H4H 2Y2
 t.514 939 4444

TITRE DU PROJET :

PROJET FINAL

TITRE DU DESSIN :

COUNTRY CLUB URBAIN

ECHELLE :

1/8" = 1'-0"

DATE :

27/04/2026


DESSINE PAR :

PALOMA CASOLA,
 ENZO ENOCH, SHADE ABIODUN

VERIFIE PAR :

DIMITRI CHRISTOSOF

21 / 40

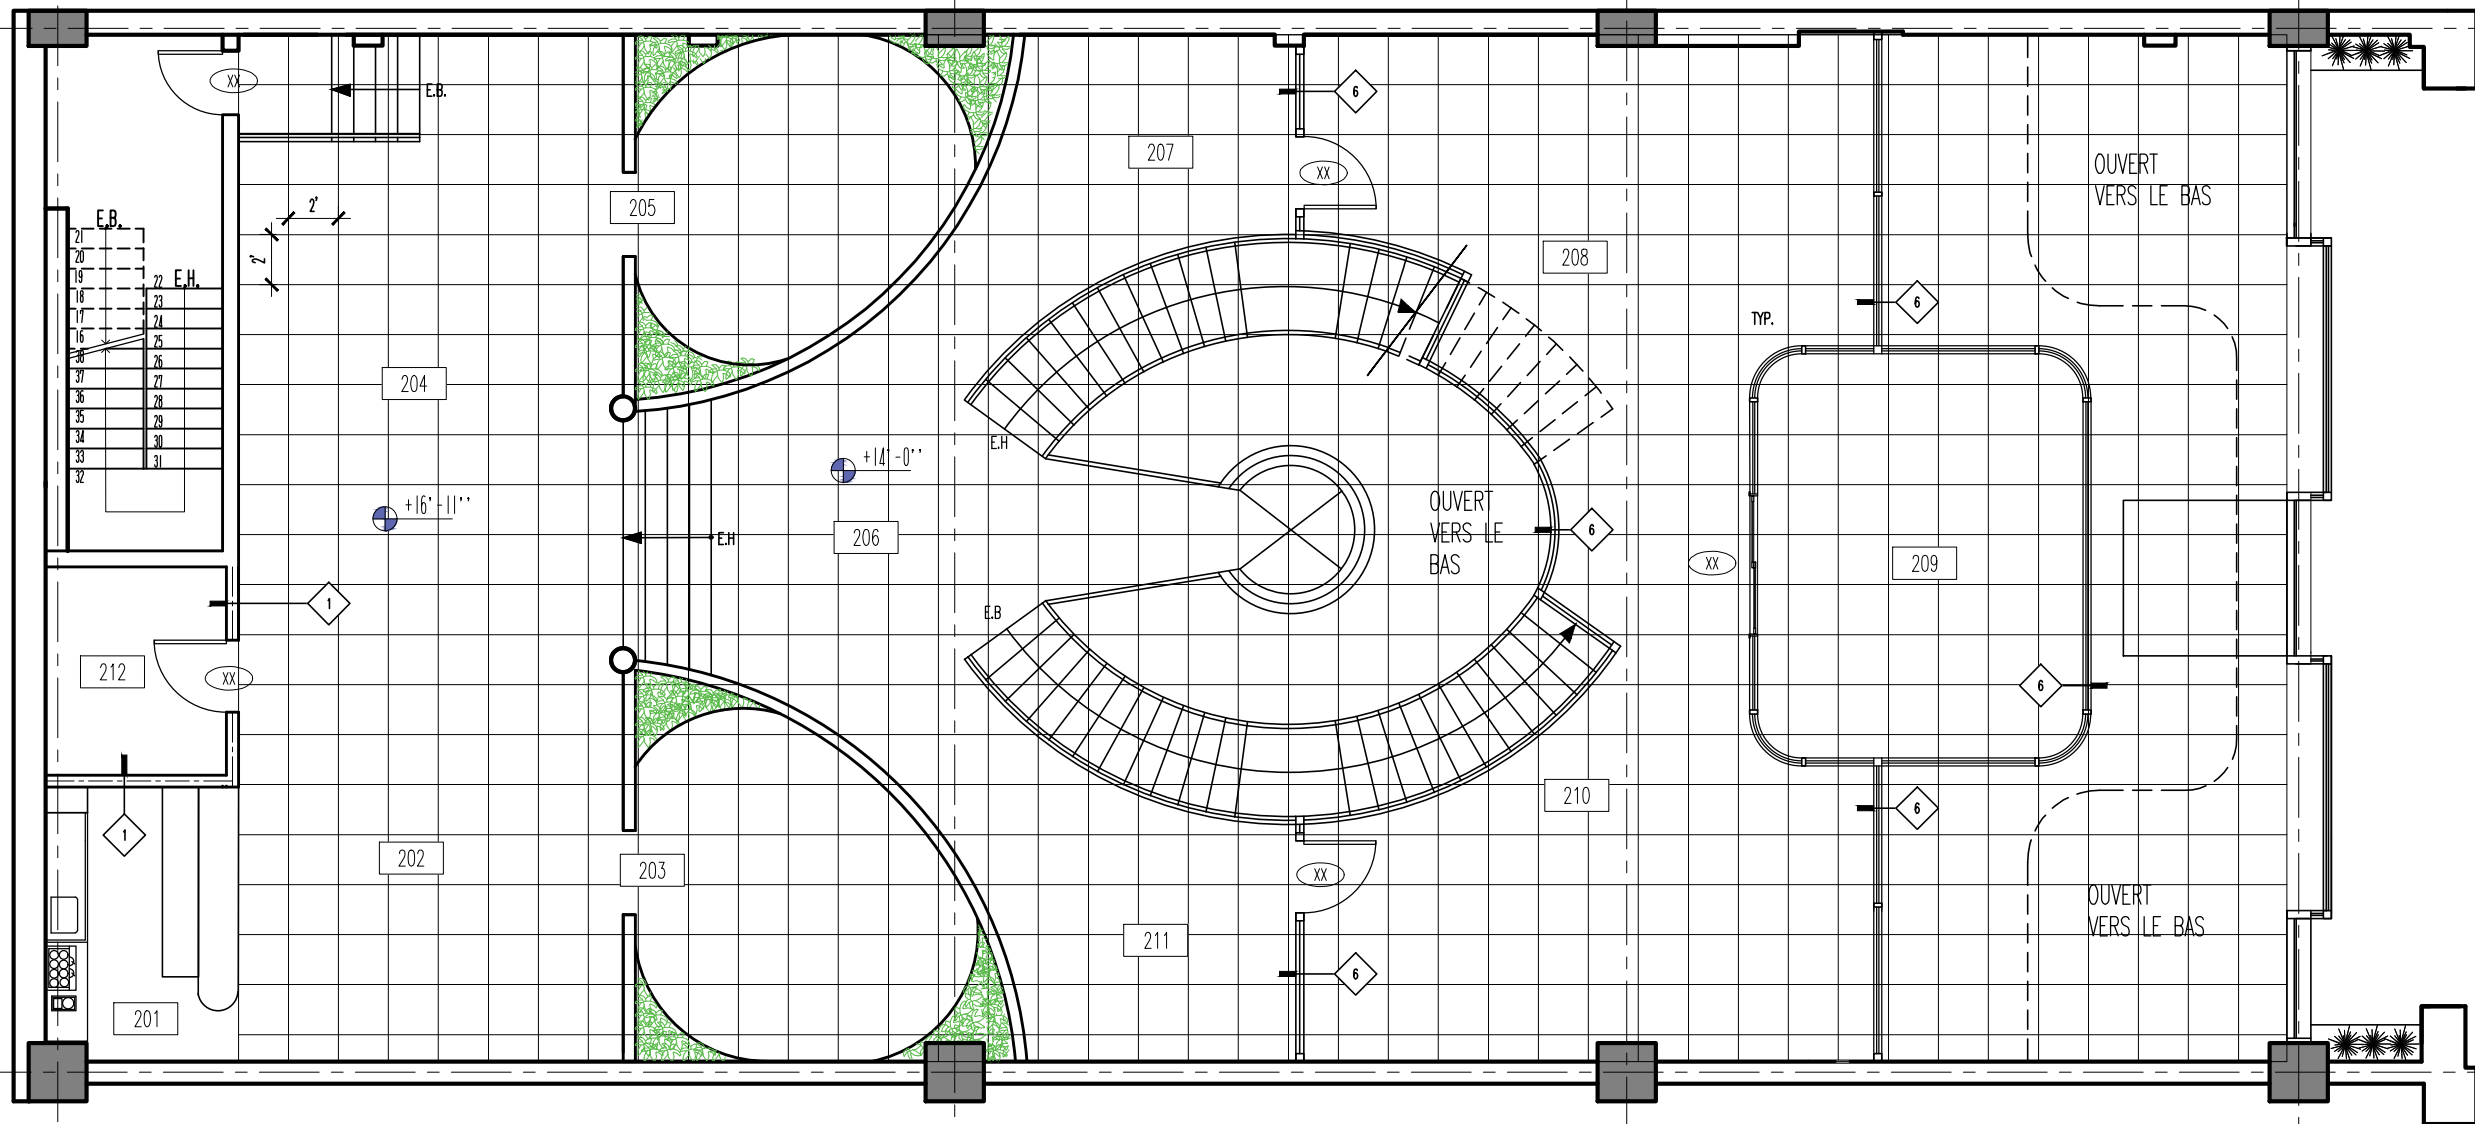

2 PLAN CONSTRUCTION 1 1ER (3600 p.c)
19 ECHELLE : 1/8" = 1'-0"

LEGENDE DES PIECES	
NU	NOM
201	BAR
202	TABLE BAR
203	LOUNGE 1
204	ZONE JEUX
205	LOUNGE 2

206	HALL
207	ZONE D'ATTENTE 1
208	BUREAU 1
209	CONFERENCE
210	BUREAU 2
211	ZONE D'ATTENTE 2
212	ENTREPOT

COLLEGE LASALLE

2000 Rue Ste Catherine Ouest
H4H 2Y2
t.514 939 4444

TITRE DU PROJET :

PROJET FINAL

TITRE DU DESSIN :

COUNTRY CLUB URBAIN

ECHELLE :

1/8" = 1'-0"

DATE :

27/04/2026


DESSINE PAR :

PALOMA CASOLA,
ENZO ENOCH, SHADE ABIODUN

VERIFIE PAR :

DIMITRI CHRISTOSOF

22 / 40

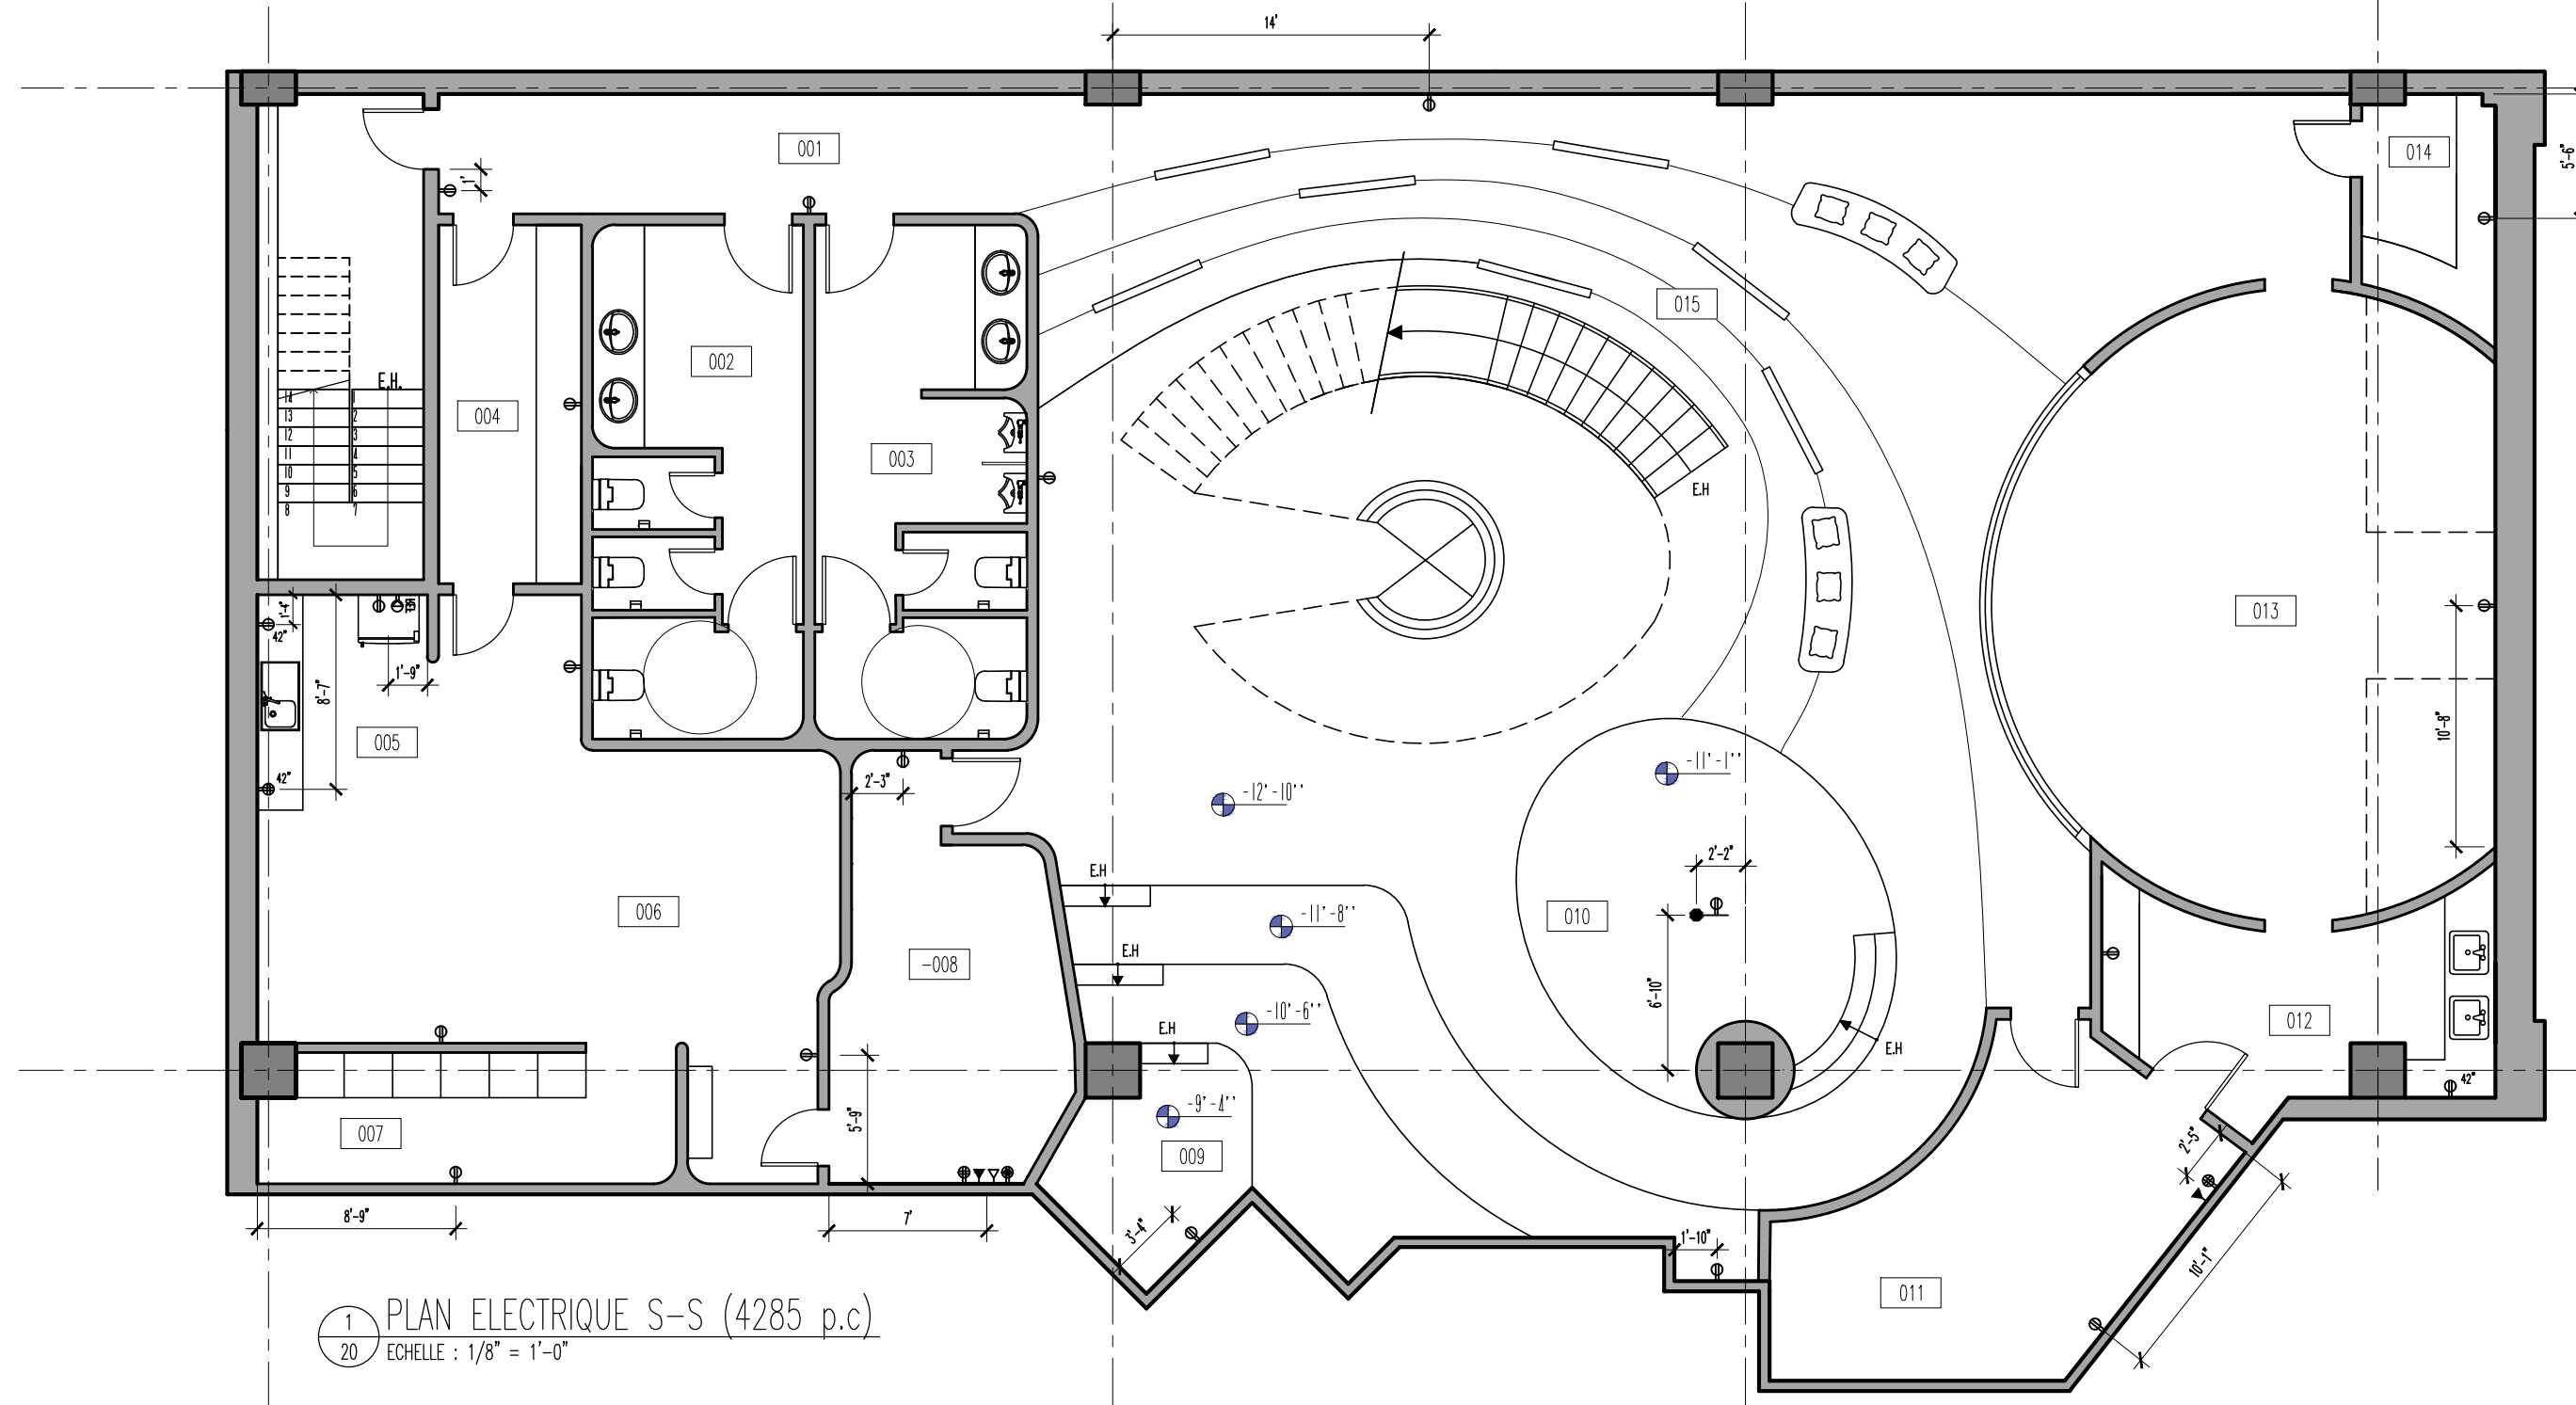

1 PLAN ELECTRIQUE S-S (4285 p.c)
 20 ECHELLE : 1/8" = 1'-0"

LEGENDE DES PIECES	
NU	NOM
001	CORRIDOR
002	WC FEMME
003	WC HOMME
004	ENTREPOT

005	KITCHENETTE
006	ZONE REPOS
007	CASIERS
008	ADMIN
009	ZONE VIP
010	ZONE MUSIQUE

011	STUDIO PHOTO
012	ENTREPOT/ LAVAGE
013	ATELIER ART
014	ENTREPOT
015	GALERIE ART

COLLEGE LASALLE
 2000 Rue Ste Catherine Ouest
 H4H 2Y2
 t.514 939 4444

TITRE DU PROJET :

PROJET FINAL

TITRE DU DESSIN :

COUNTRY CLUB URBAIN

ECHELLE :

1/8" = 1'-0"

DATE :

27/04/2026


DESSINE PAR :

PALOMA CASOLA,
 ENZO ENOCH, SHADE ABIODUN

VERIFIE PAR :

DIMITRI CHRISTOSOF

20 / 40

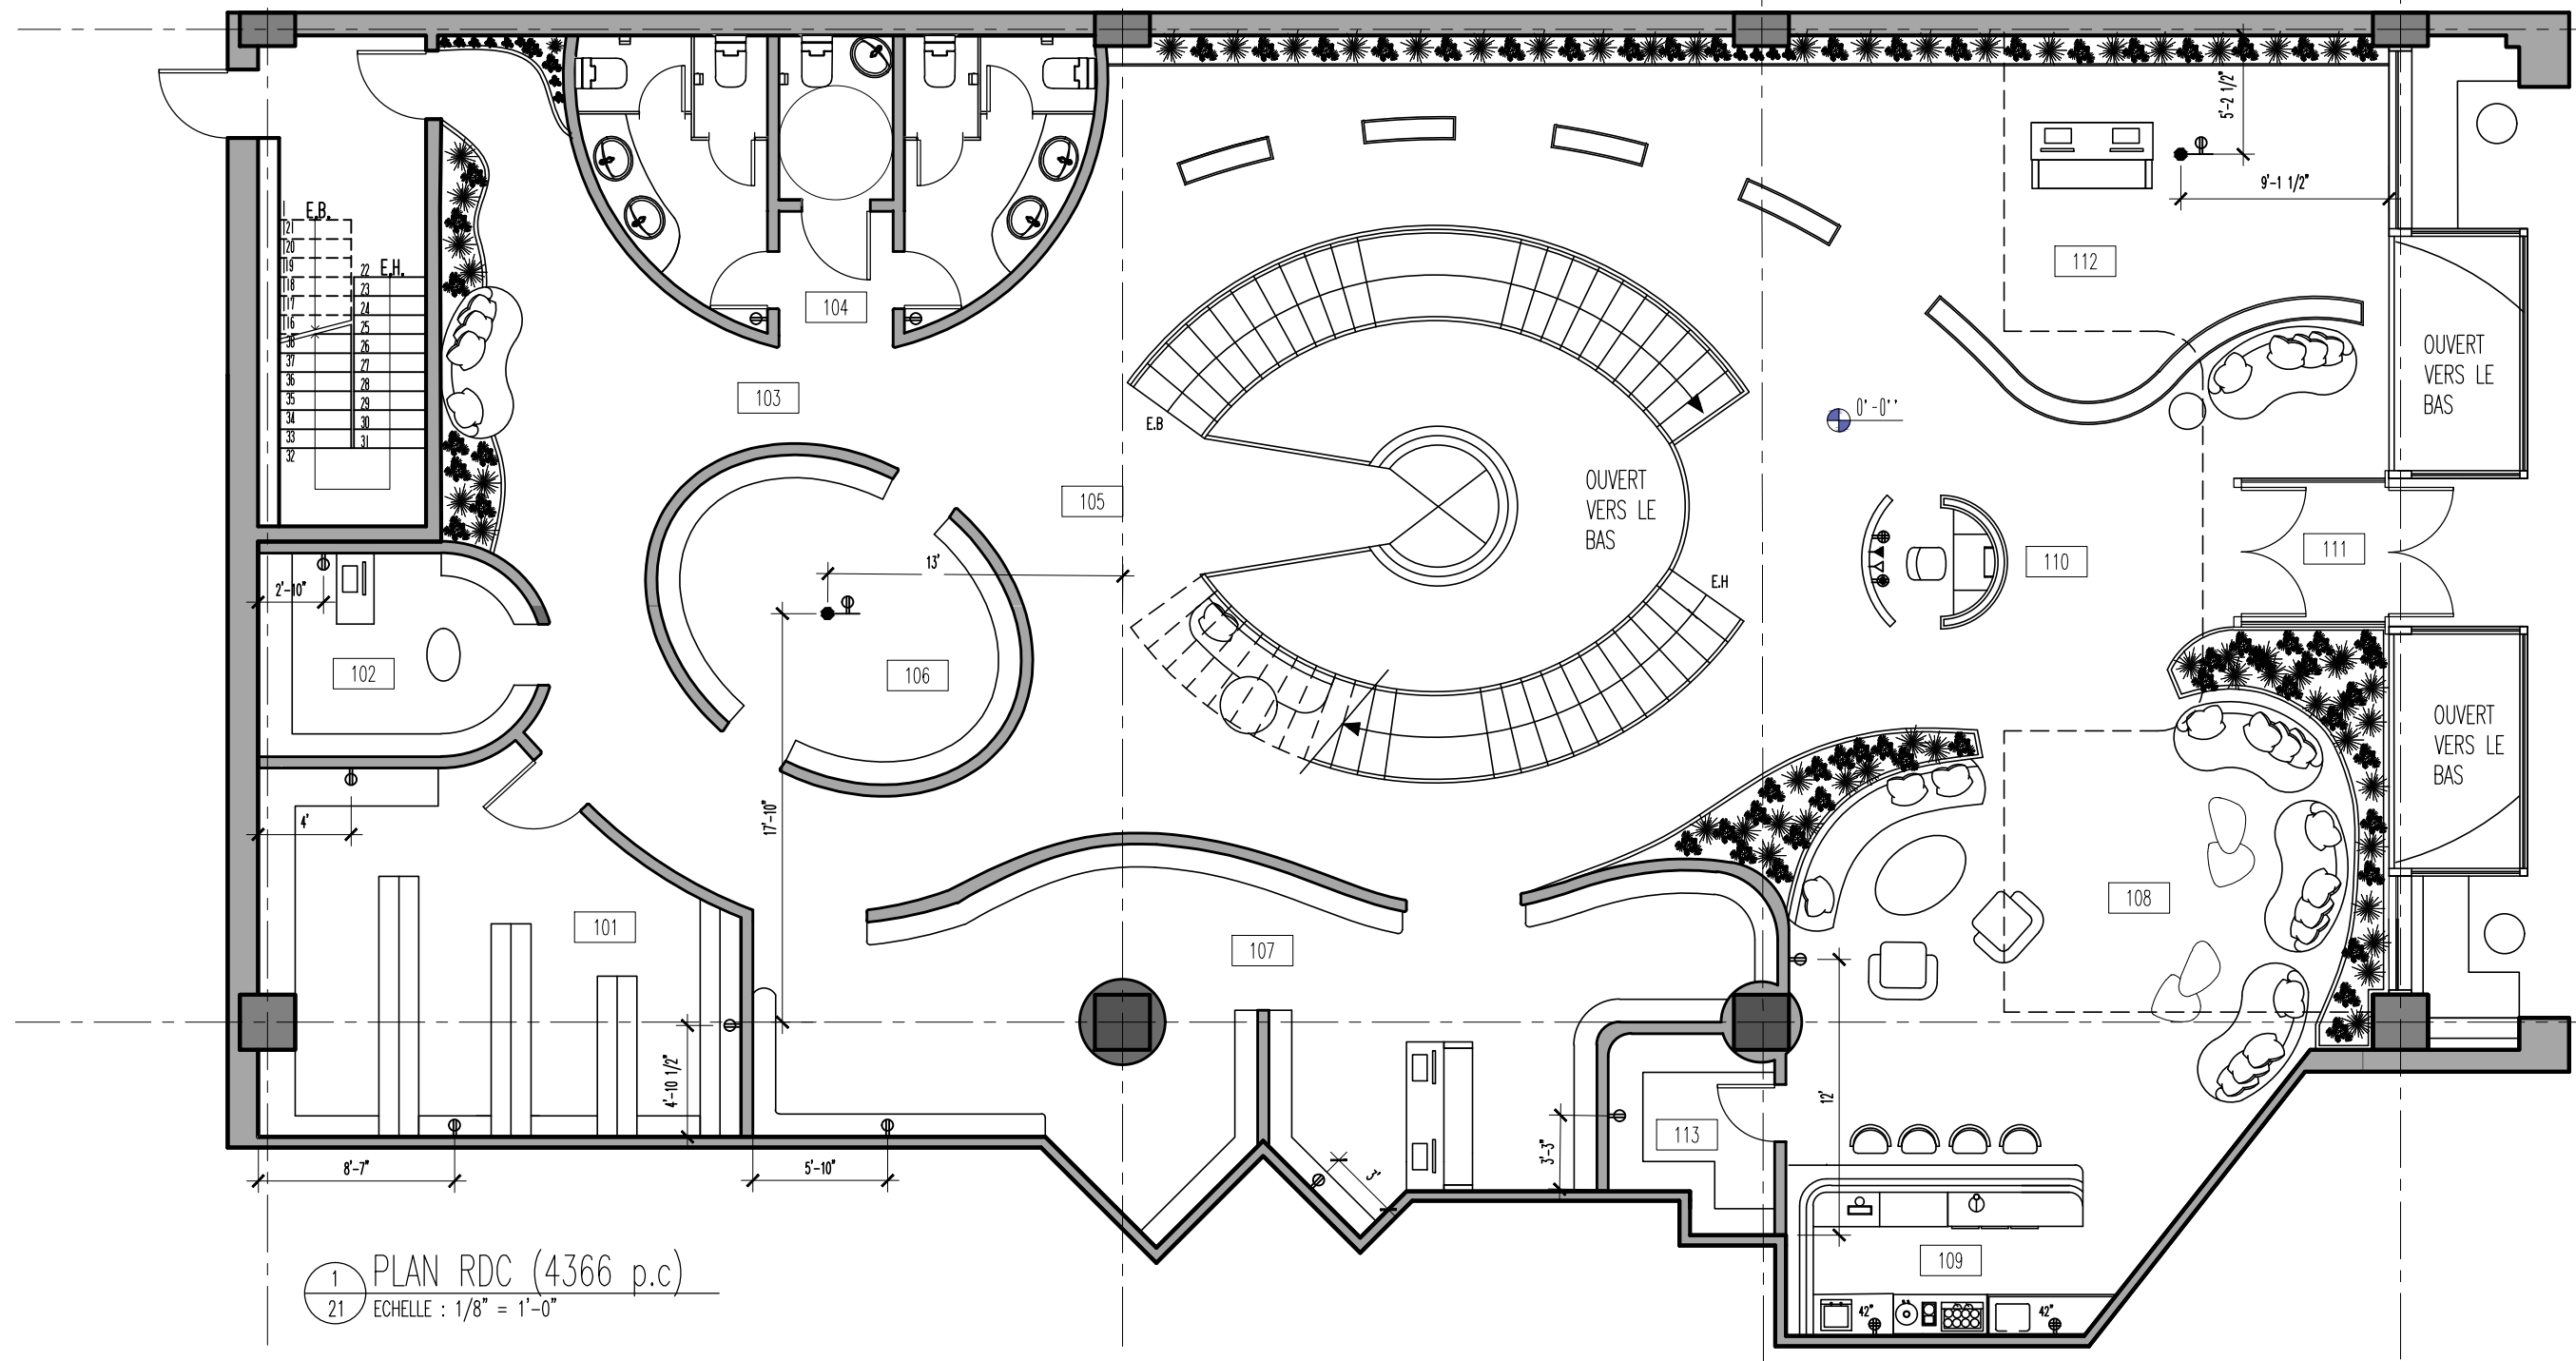

1 PLAN RDC (4366 p.c)
 21 ECHELLE : 1/8" = 1'-0"

LEGENDE DES PIECES	
NU	NOM
101	ENTREPOT
102	MAGASIN 1
103	HALL

104	WC
105	HALL
106	MAGASIN 2
107	MAGASIN 3
108	LOUNGE

109	BAR
110	RECEPTION
111	ENTREE
112	MAGASIN 4
113	ENTREPOT BAR

COLLEGE LASALLE
 2000 Rue Ste Catherine Ouest
 H4H 2Y2
 t.514 939 4444

TITRE DU PROJET :

PROJET FINAL

TITRE DU DESSIN :

COUNTRY CLUB URBAIN

ECHELLE :

1/8" = 1'-0"

DATE :


27/04/2026

DESSINE PAR :

PALOMA CASOLA,
 ENZO ENOCH, SHADE ABIODUN

VERIFIE PAR :

DIMITRI CHRISTOSOF

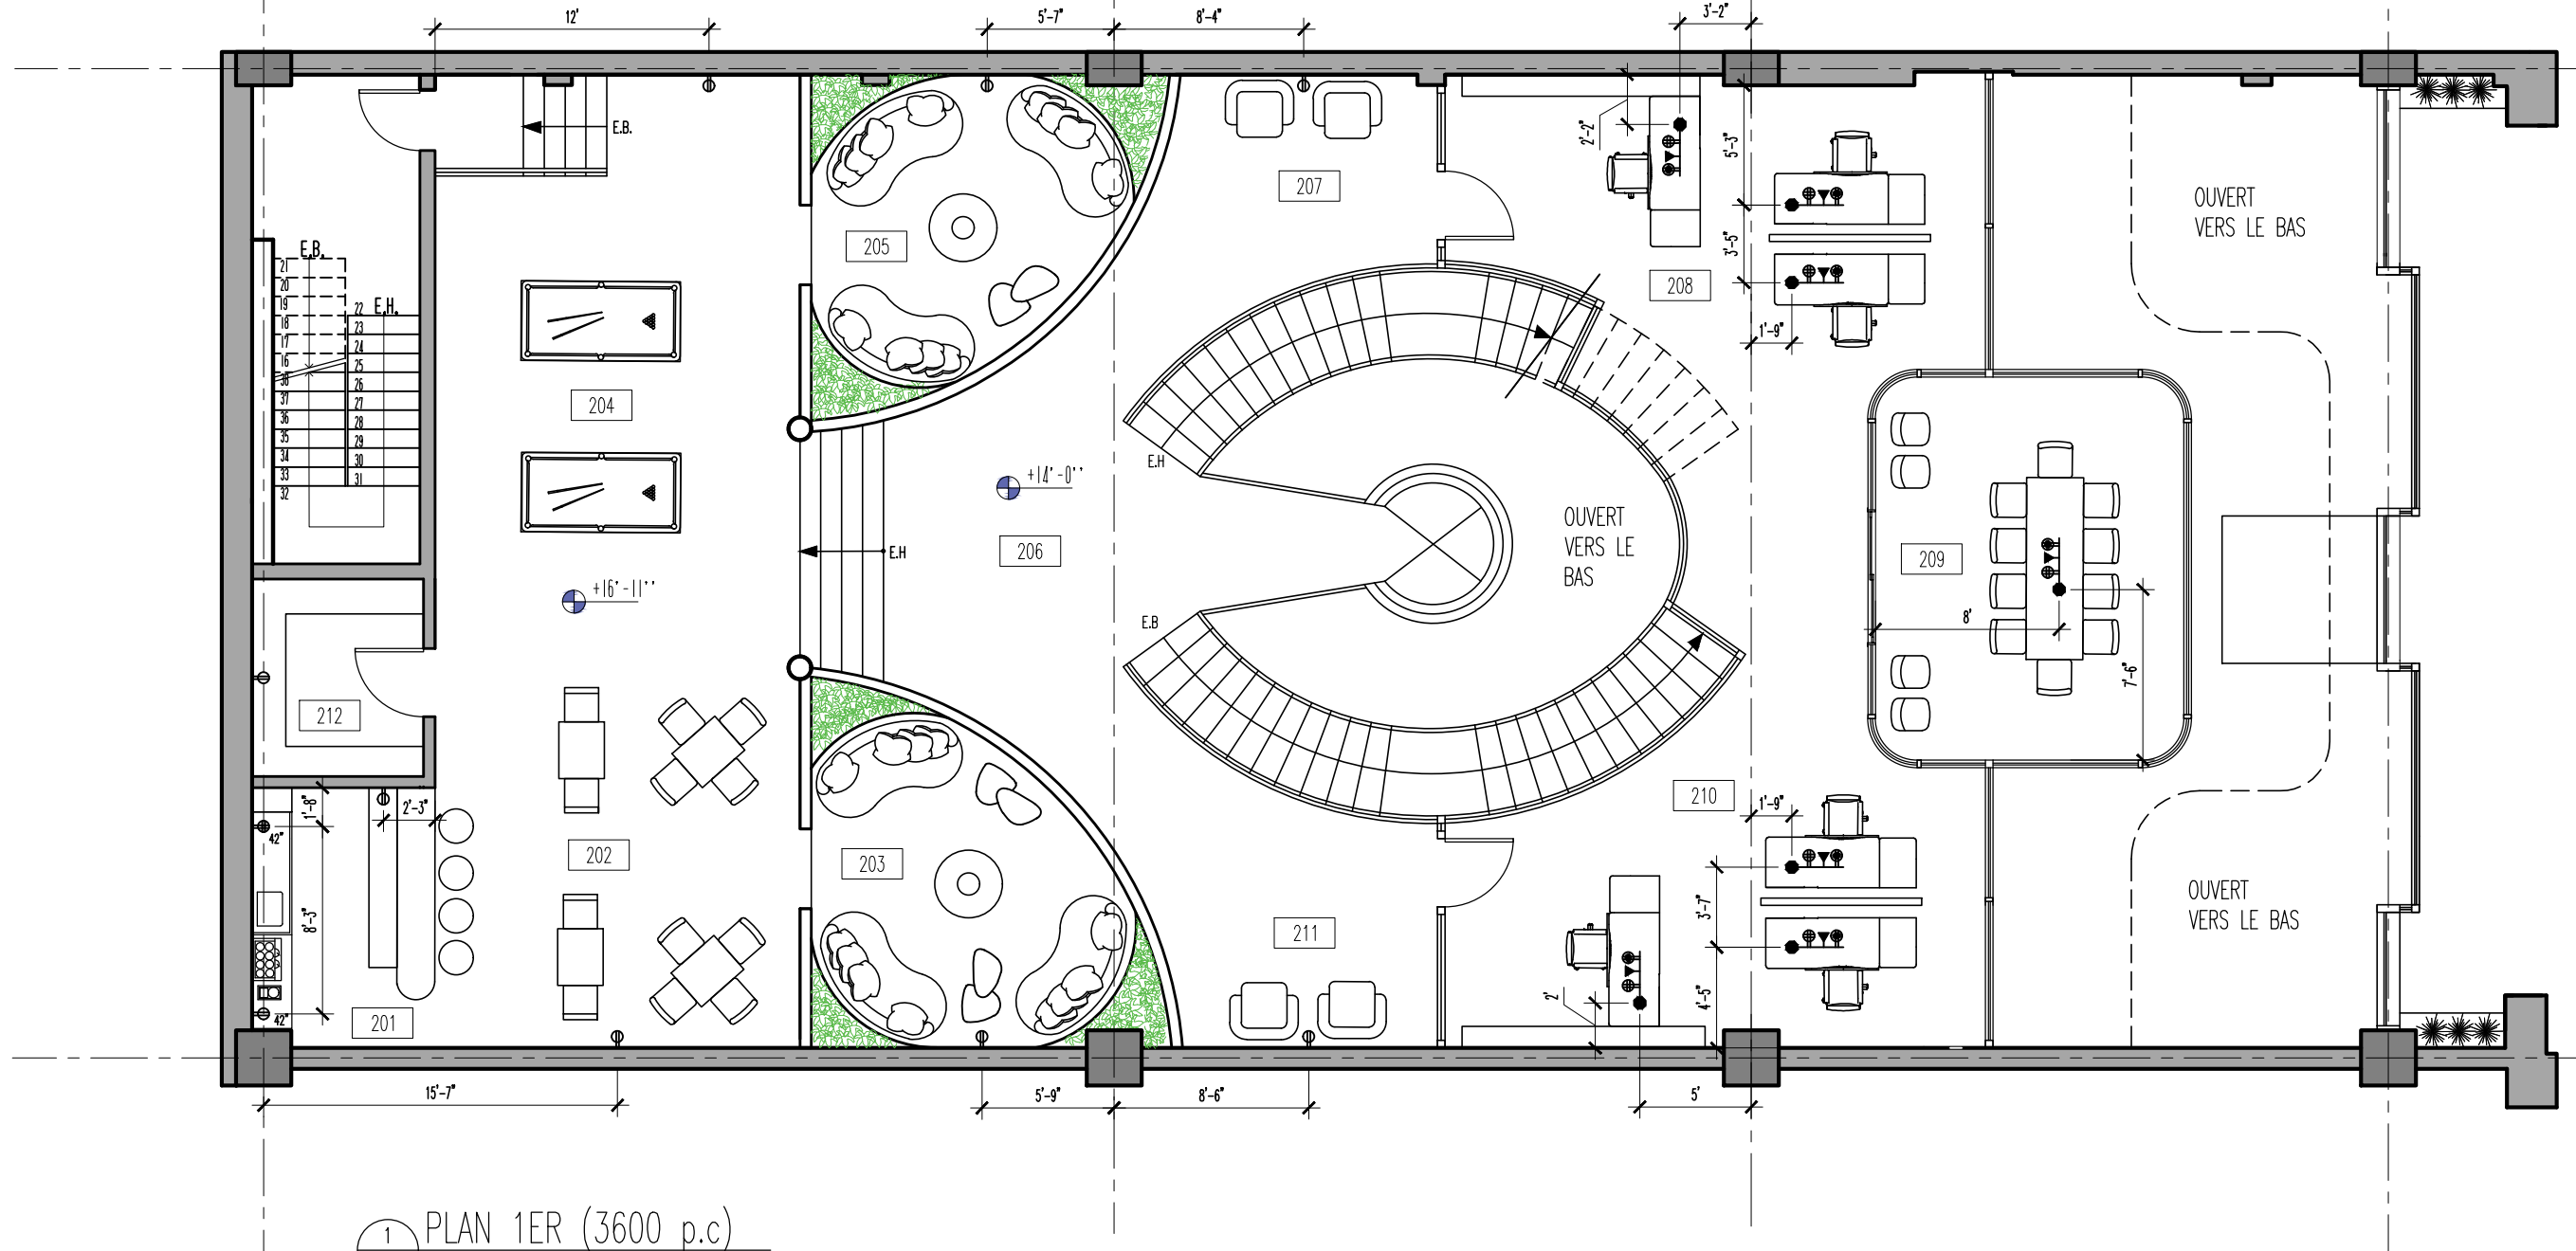

1 PLAN 1ER (3600 p.c)
 22 ECHELLE : 1/8" = 1'-0"

LEGENDE DES PIECES	
NU	NOM
201	BAR
202	TABLE BAR
203	LOUNGE 1
204	ZONE JEUX
205	LOUNGE 2

206	HALL
207	ZONE D'ATTENTE 1
208	BUREAU 1
209	CONFERENCE
210	BUREAU 2
211	ZONE D'ATTENTE 2
212	ENTREPOT

COLLEGE LASALLE
 2000 Rue Ste Catherine Ouest
 H4H 2Y2
 t.514 939 4444

TITRE DU PROJET :

PROJET FINAL

TITRE DU DESSIN :

COUNTRY CLUB URBAIN

ECHELLE :

1/8" = 1'-0"

DATE :


27/04/2026

DESSINE PAR :

PALOMA CASOLA,
 ENZO ENOCH, SHADE ABIODUN

VERIFIE PAR :

DIMITRI CHRISTOSOF

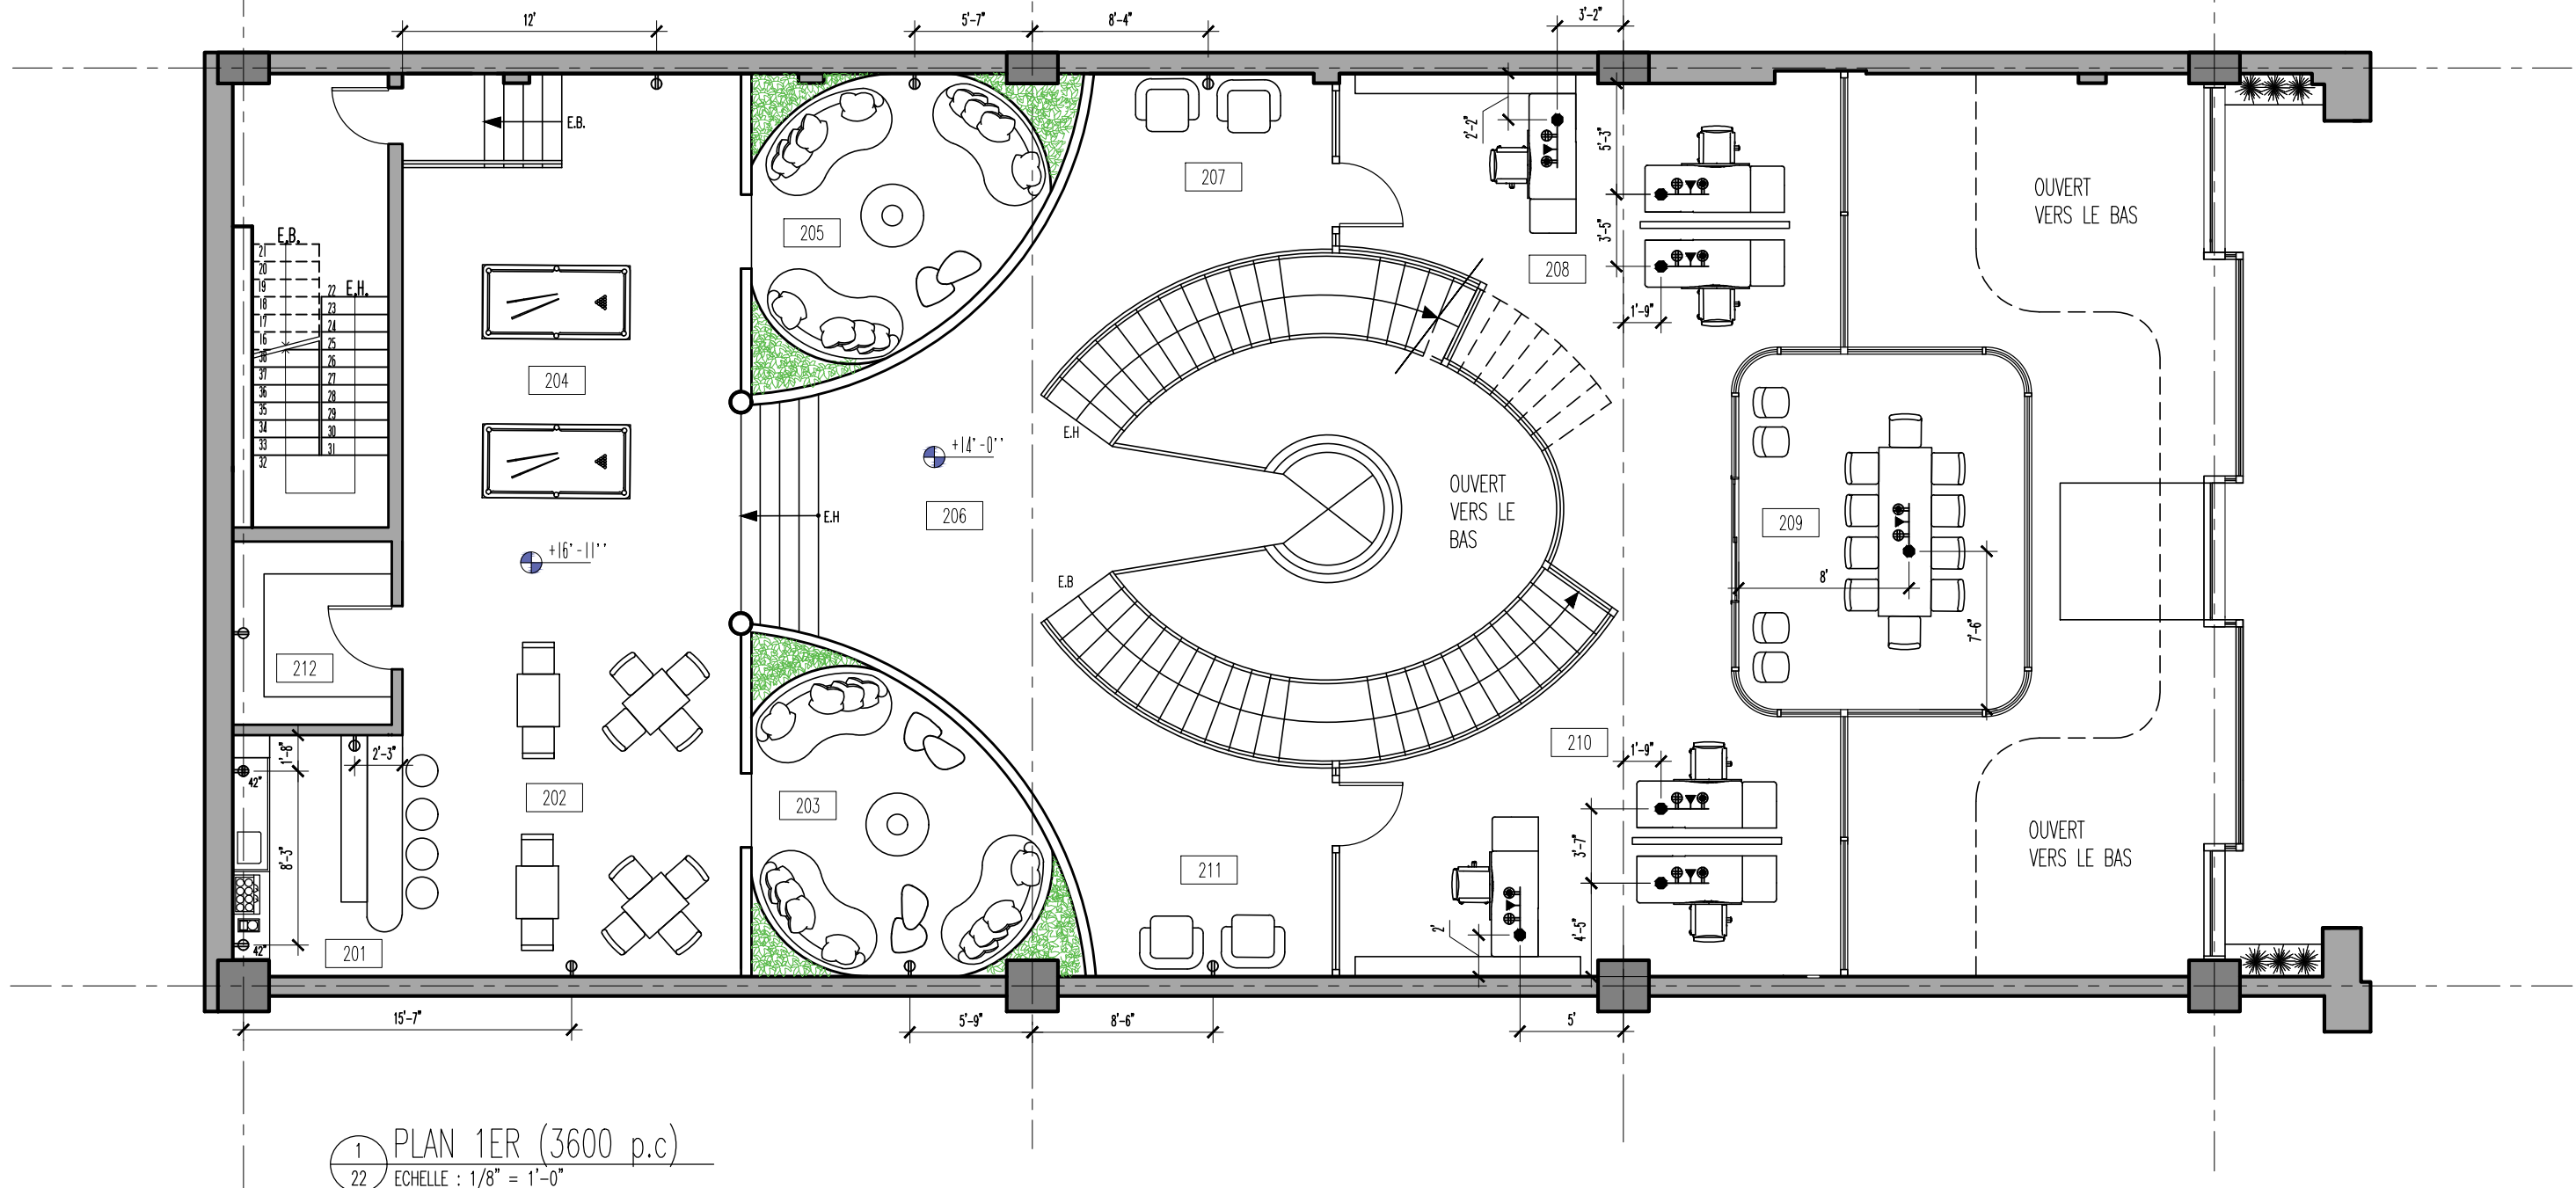

1 PLAN 1ER (3600 p.c)
22 ECHELLE : 1/8" = 1'-0"

LEGENDE DES PIECES	
NU	NOM
001	CORRIDOR
002	WC FEMME
003	WC HOMME
004	ENTREPOT

005	KITCHENETTE
006	ZONE REPOS
007	CASIER
008	ADMIN
009	ZONE VIP
010	ZONE MUSIQUE

011	STUDIO PHOTO
012	ENTREPOT/ LAVAGE
013	ATELIER ART
014	ENTREPOT
015	GALERIE ART

COLLEGE LASALLE
2000 Rue Ste Catherine Ouest
H4H 2Y2
t.514 939 4444

TITRE DU PROJET :

PROJET FINAL

TITRE DU DESSIN :

COUNTRY CLUB URBAIN

ECHELLE :

1/8" = 1'-0"

DATE :

27/04/2026


DESSINE PAR :

PALOMA CASOLA,
ENZO ENOCH, SHADE ABIODUN

VERIFIE PAR :

DIMITRI CHRISTOSOF

23 / 40

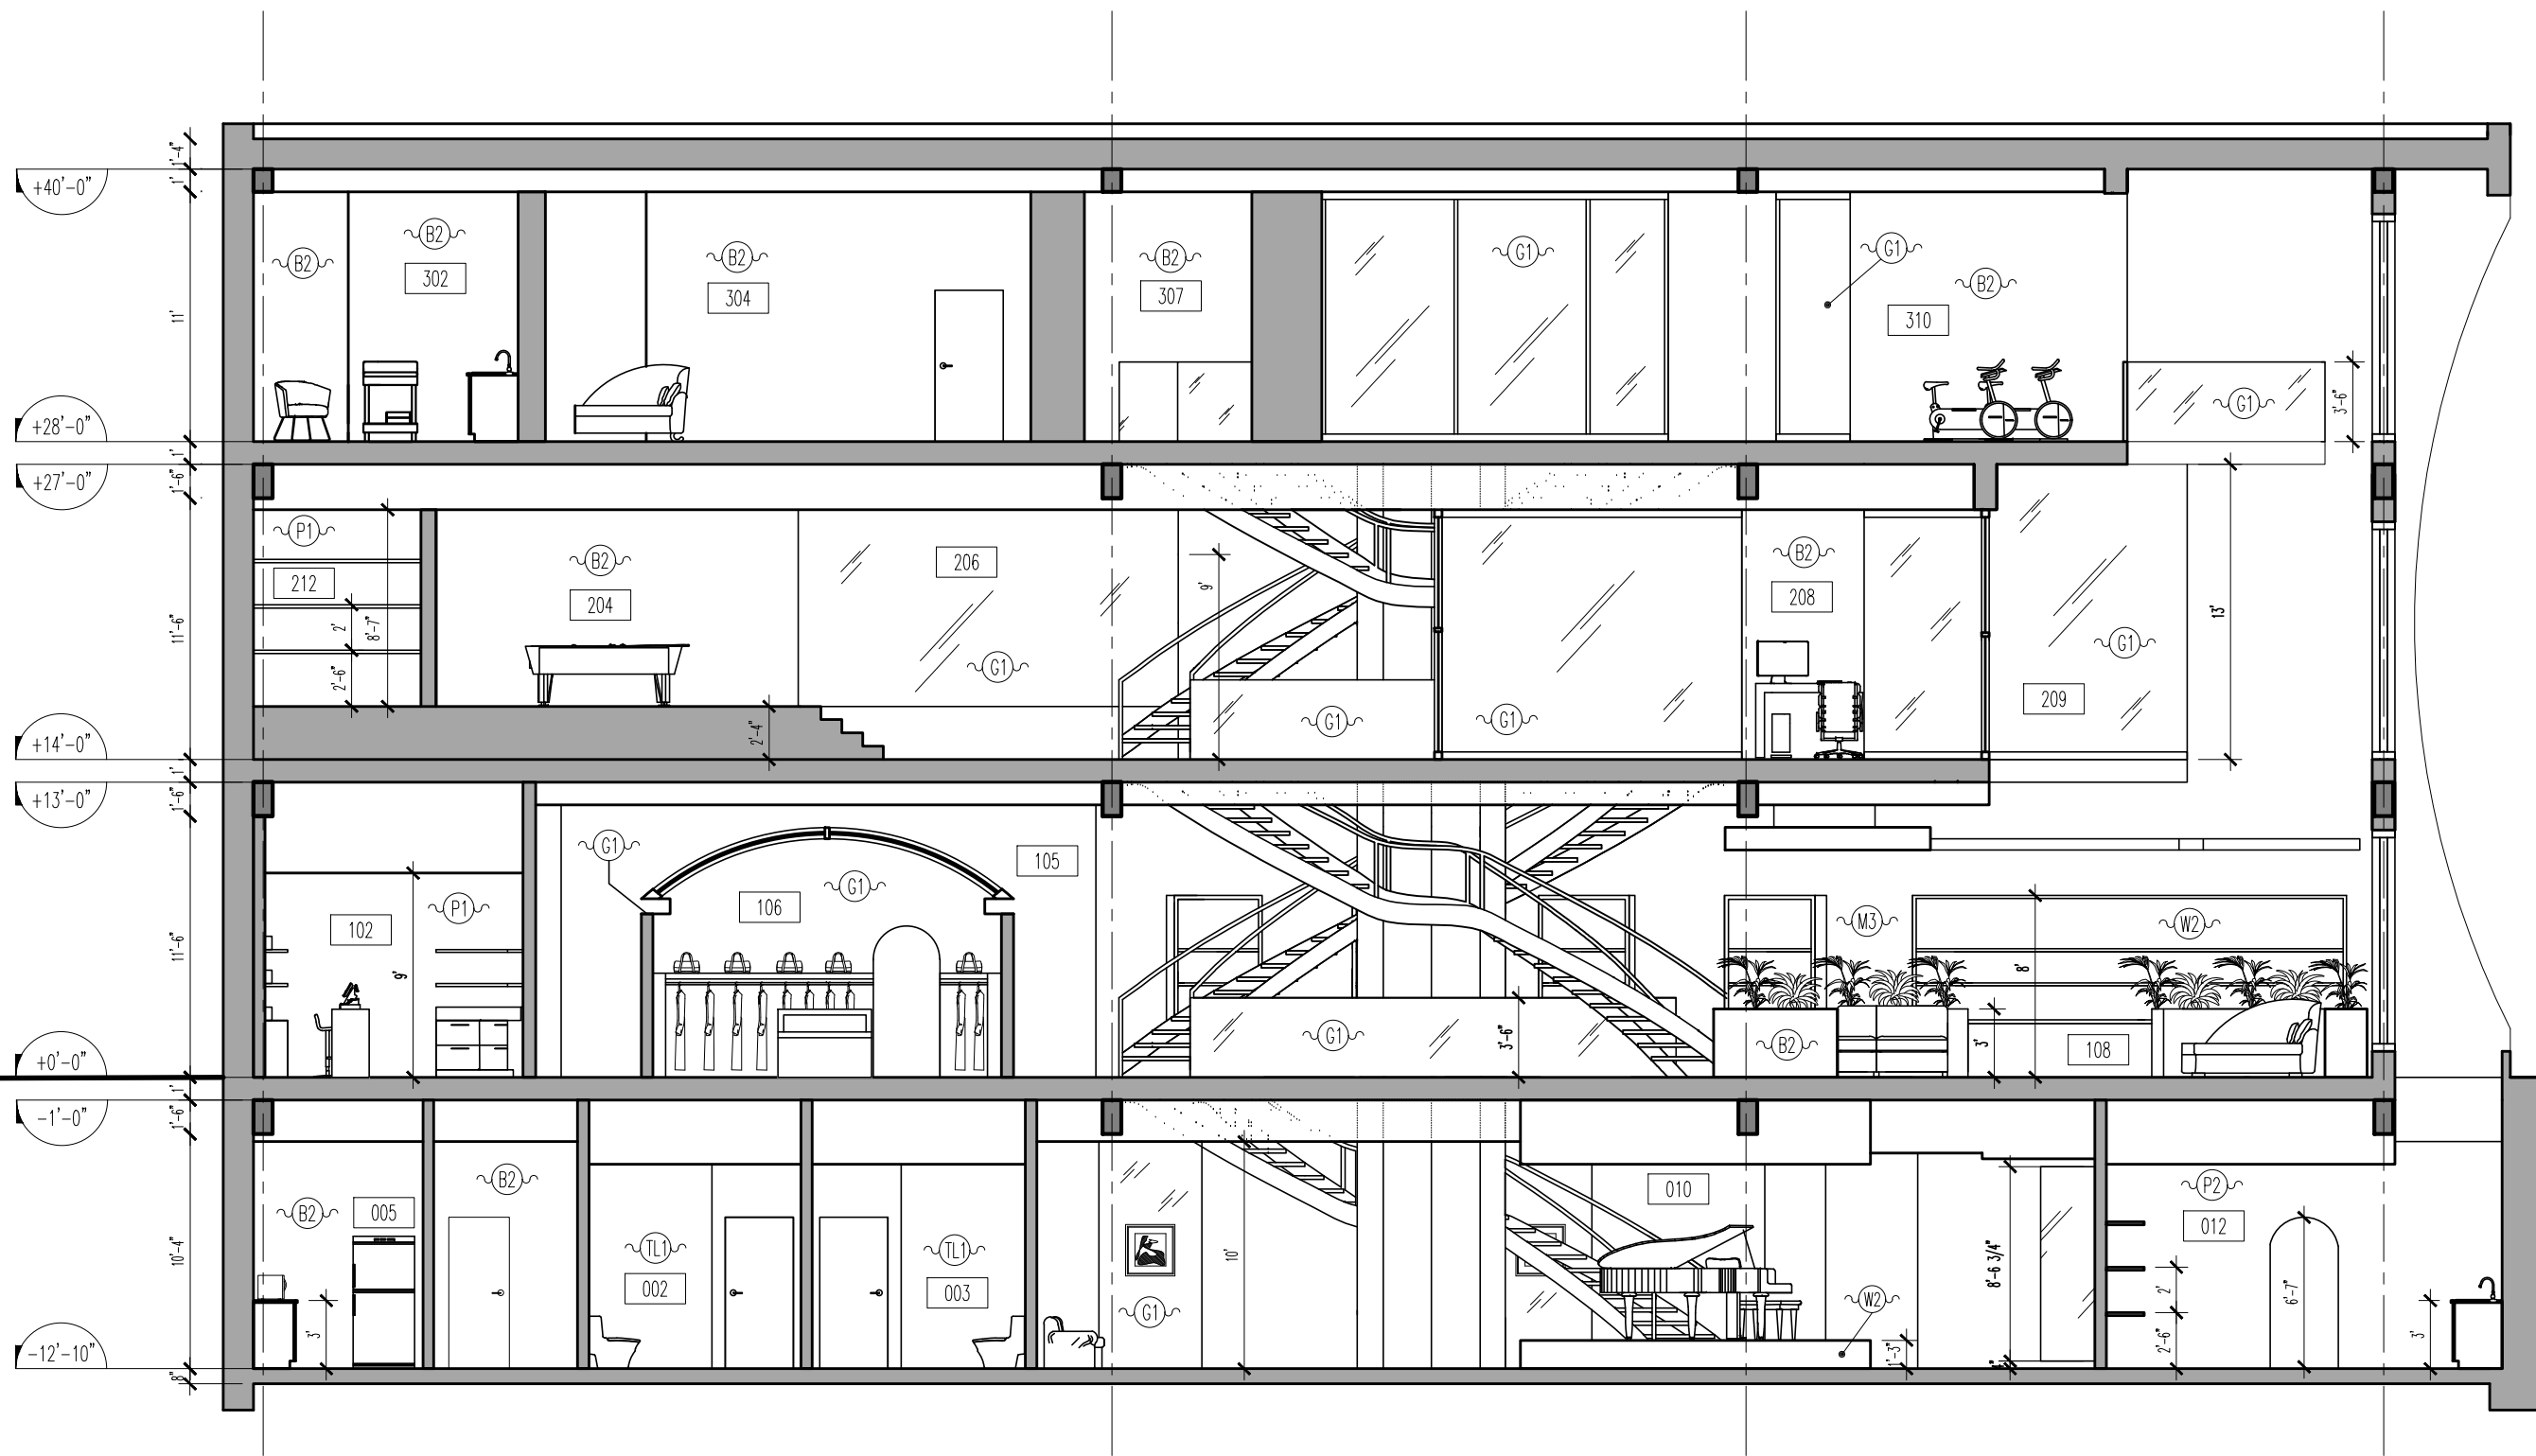

1 COUPE A-A
26 ECHELLE : 1/8" = 1'-0"

LEGENDE DES PIECES	
NU	NOM
301	MASSAGE 1
302	MASSAGE 2
303	HAMMAM
304	ZONE REPOS
305	VESTIAIRE FEMME

306	VESTIAIRE HOMME
307	ZONE D'ATTENTE
308	RECEPTION
309	GYM YOGA
310	GYM CARDIO
311	GYM MUSCU
312	ENTREPOT

COLLEGE LASALLE

2000 Rue Ste Catherine Ouest
H4H 2Y2
t.514 939 4444

TITRE DU PROJET :

PROJET FINAL

TITRE DU DESSIN :

COUNTRY CLUB URBAIN

ECHELLE :

1/8" = 1'-0"

DATE :

27/04/2026


DESSINE PAR :

PALOMA CASOLA,
ENZO ENOCH, SHADE ABIODUN

VERIFIE PAR :

DIMITRI CHRISTOSOF

26 / 40

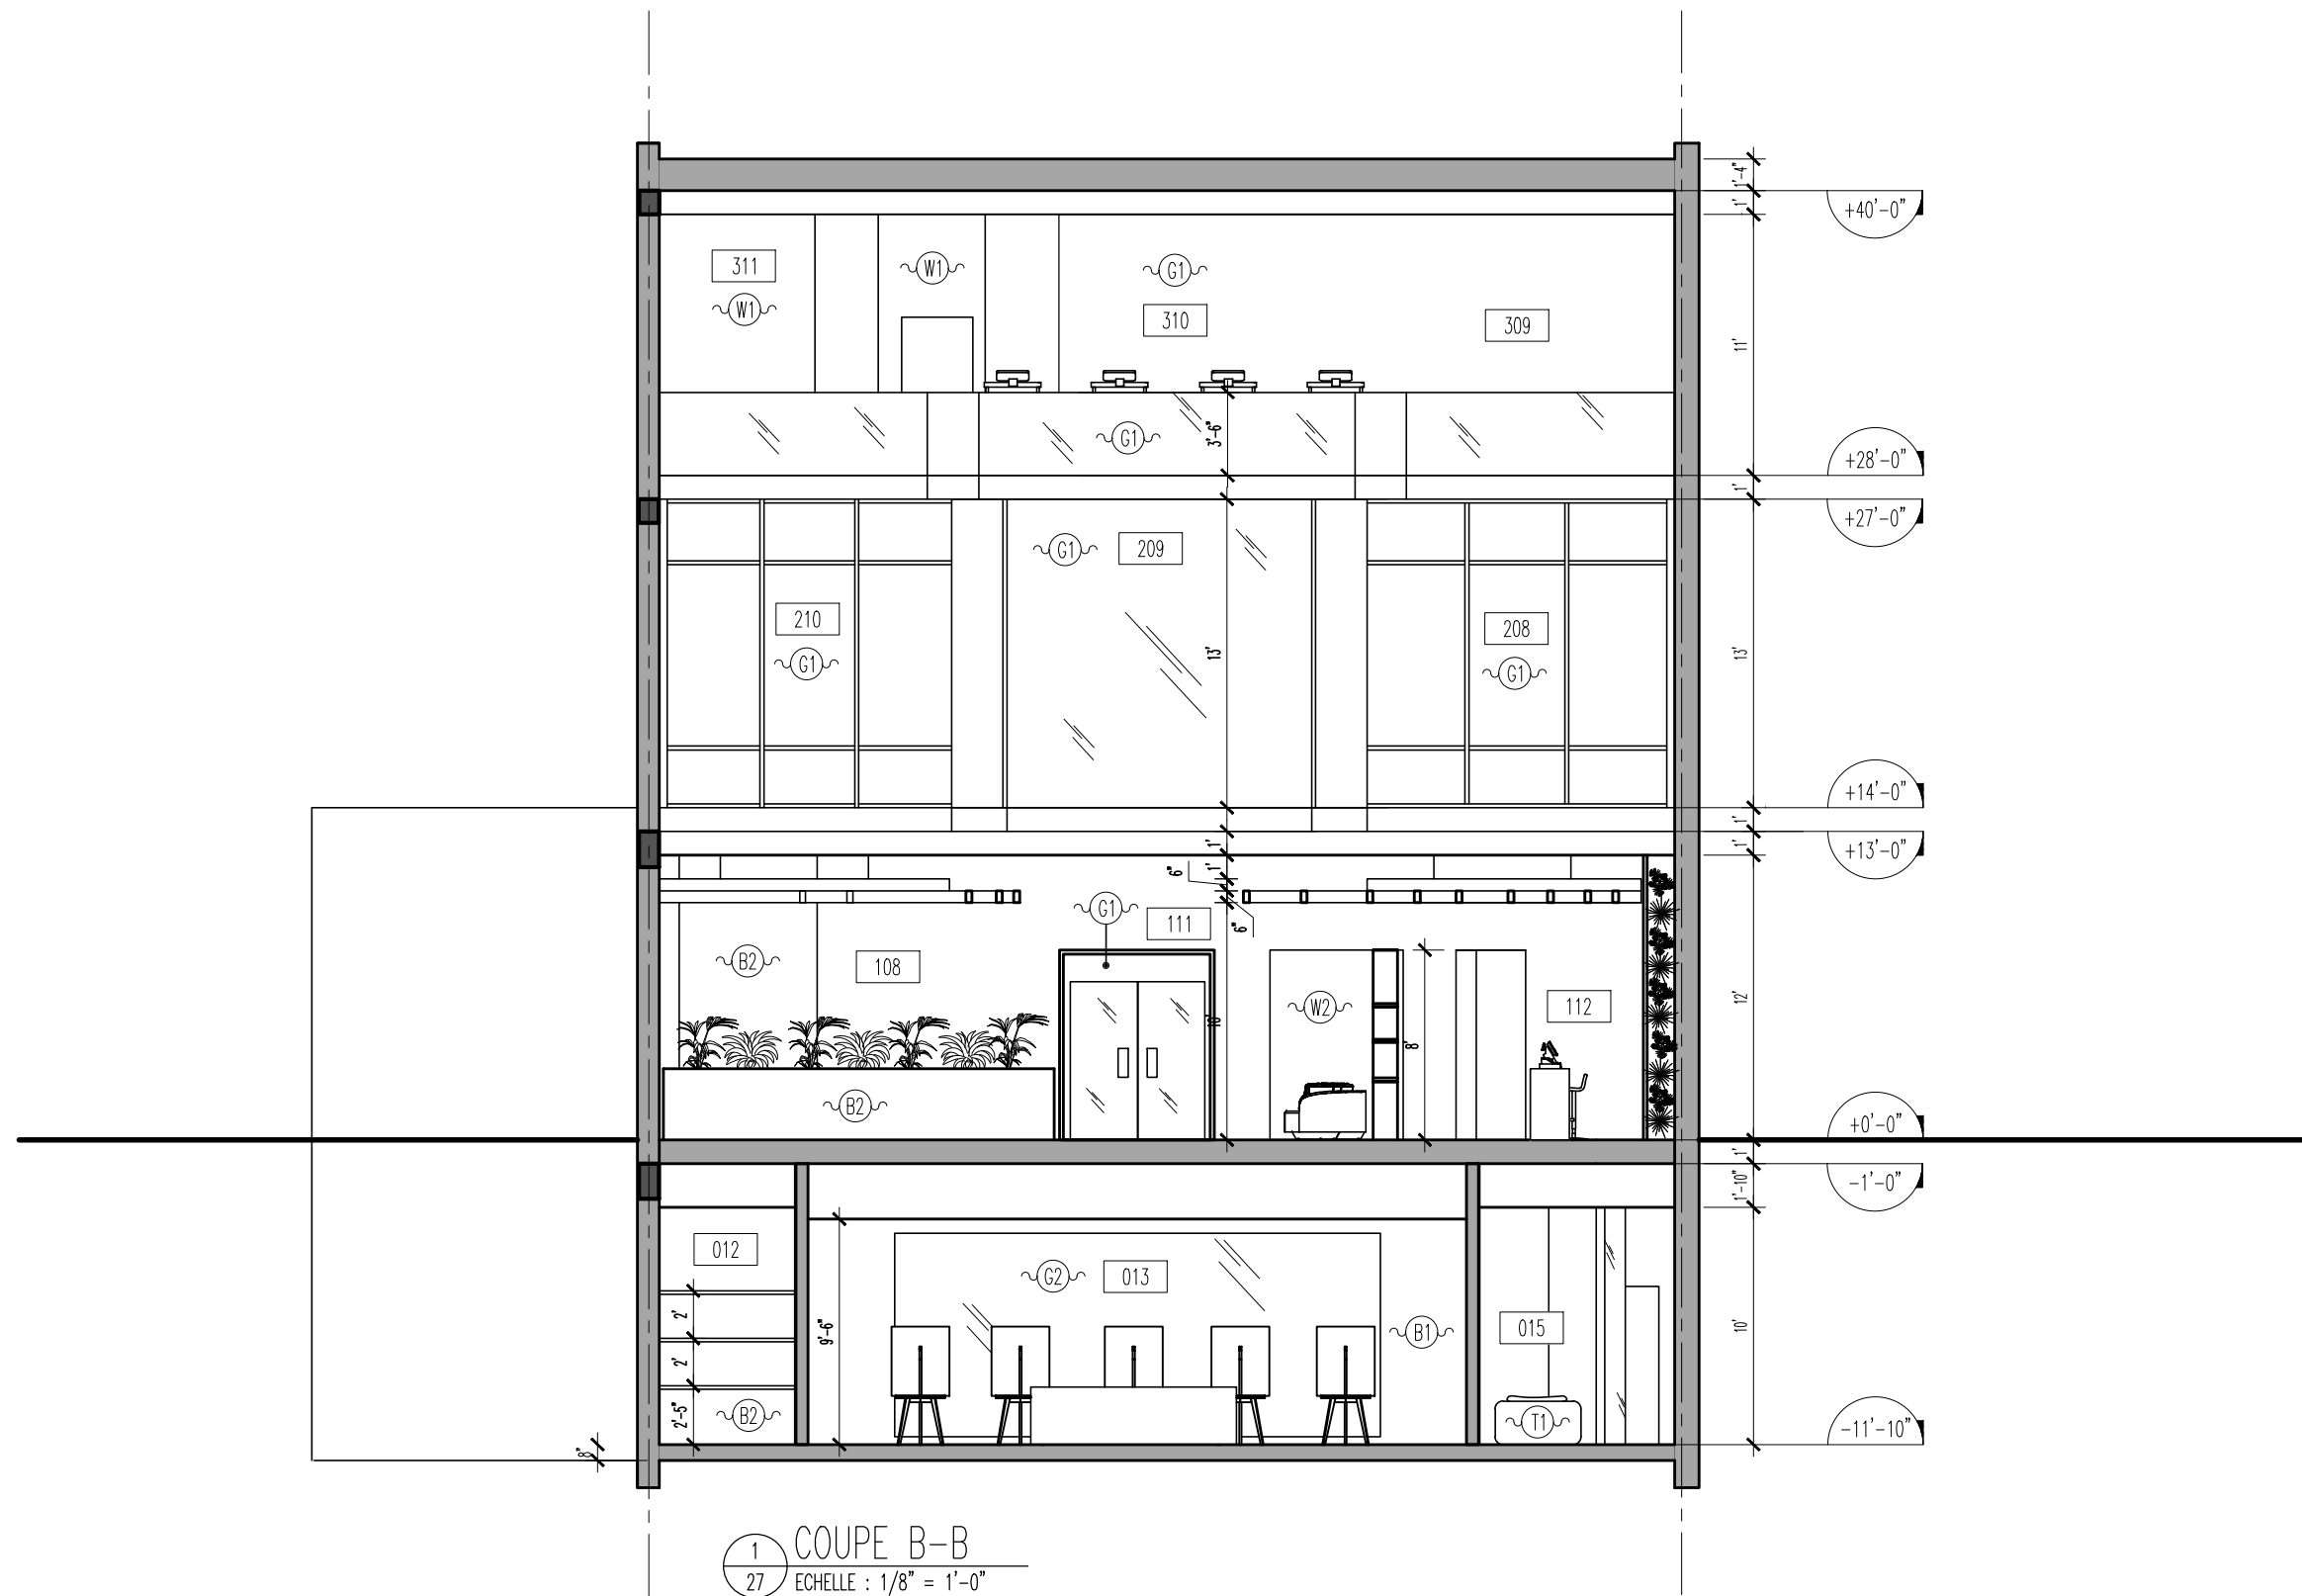

1
27
COUPE B-B
ECHELLE : 1/8" = 1'-0"

LEGENDE DES PIECES	
NU	NOM
301	MASSAGE 1
302	MASSAGE 2
303	HAMMAM
304	ZONE REPOS
305	VESTIAIRE FEMME

306	VESTIAIRE HOMME
307	ZONE D'ATTENTE
308	RECEPTION
309	GYM YOGA
310	GYM CARDIO
311	GYM MUSCU
312	ENTREPOT

COLLEGE LASALLE
2000 Rue Ste Catherine Ouest
H4H 2Y2
t.514 939 4444

TITRE DU PROJET :

PROJET FINAL

TITRE DU DESSIN :

COUNTRY CLUB URBAIN

ECHELLE :

1/8" = 1'-0"

DATE :

27/04/2026


DESSINE PAR :

PALOMA CASOLA,
ENZO ENOCH, SHADE ABIODUN


VERIFIE PAR :

DIMITRI CHRISTOSOF

27 / 40

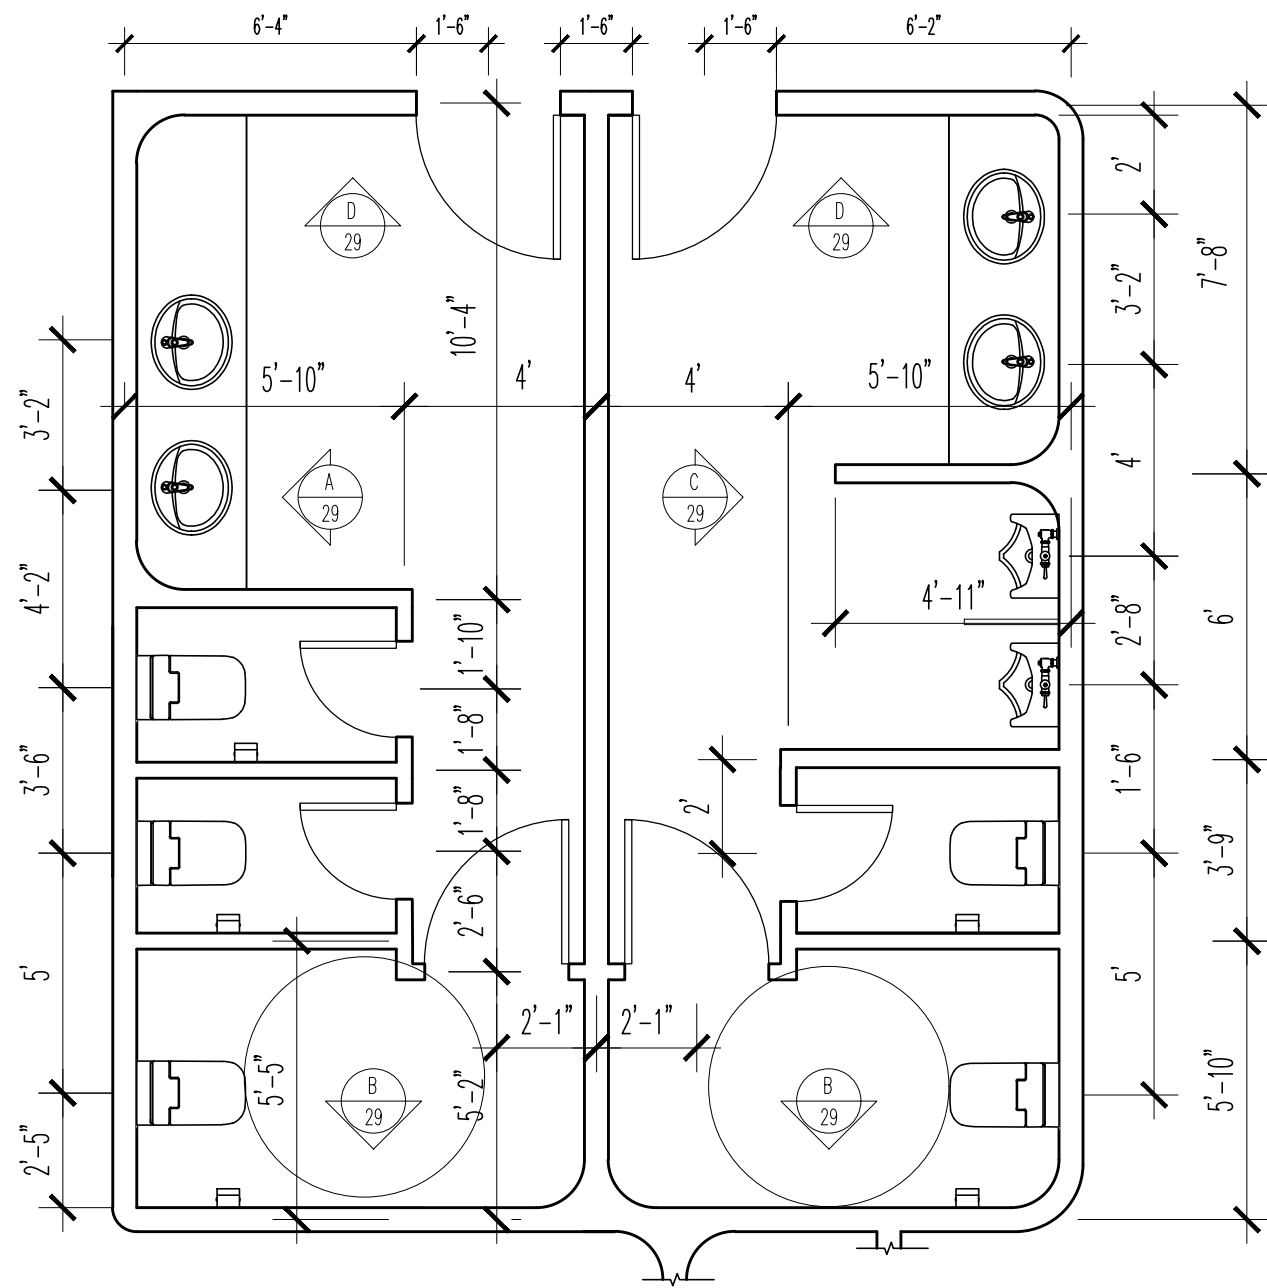

1 PLAN WC S-S
28 ECHELLE : 1/4" = 1'-0"

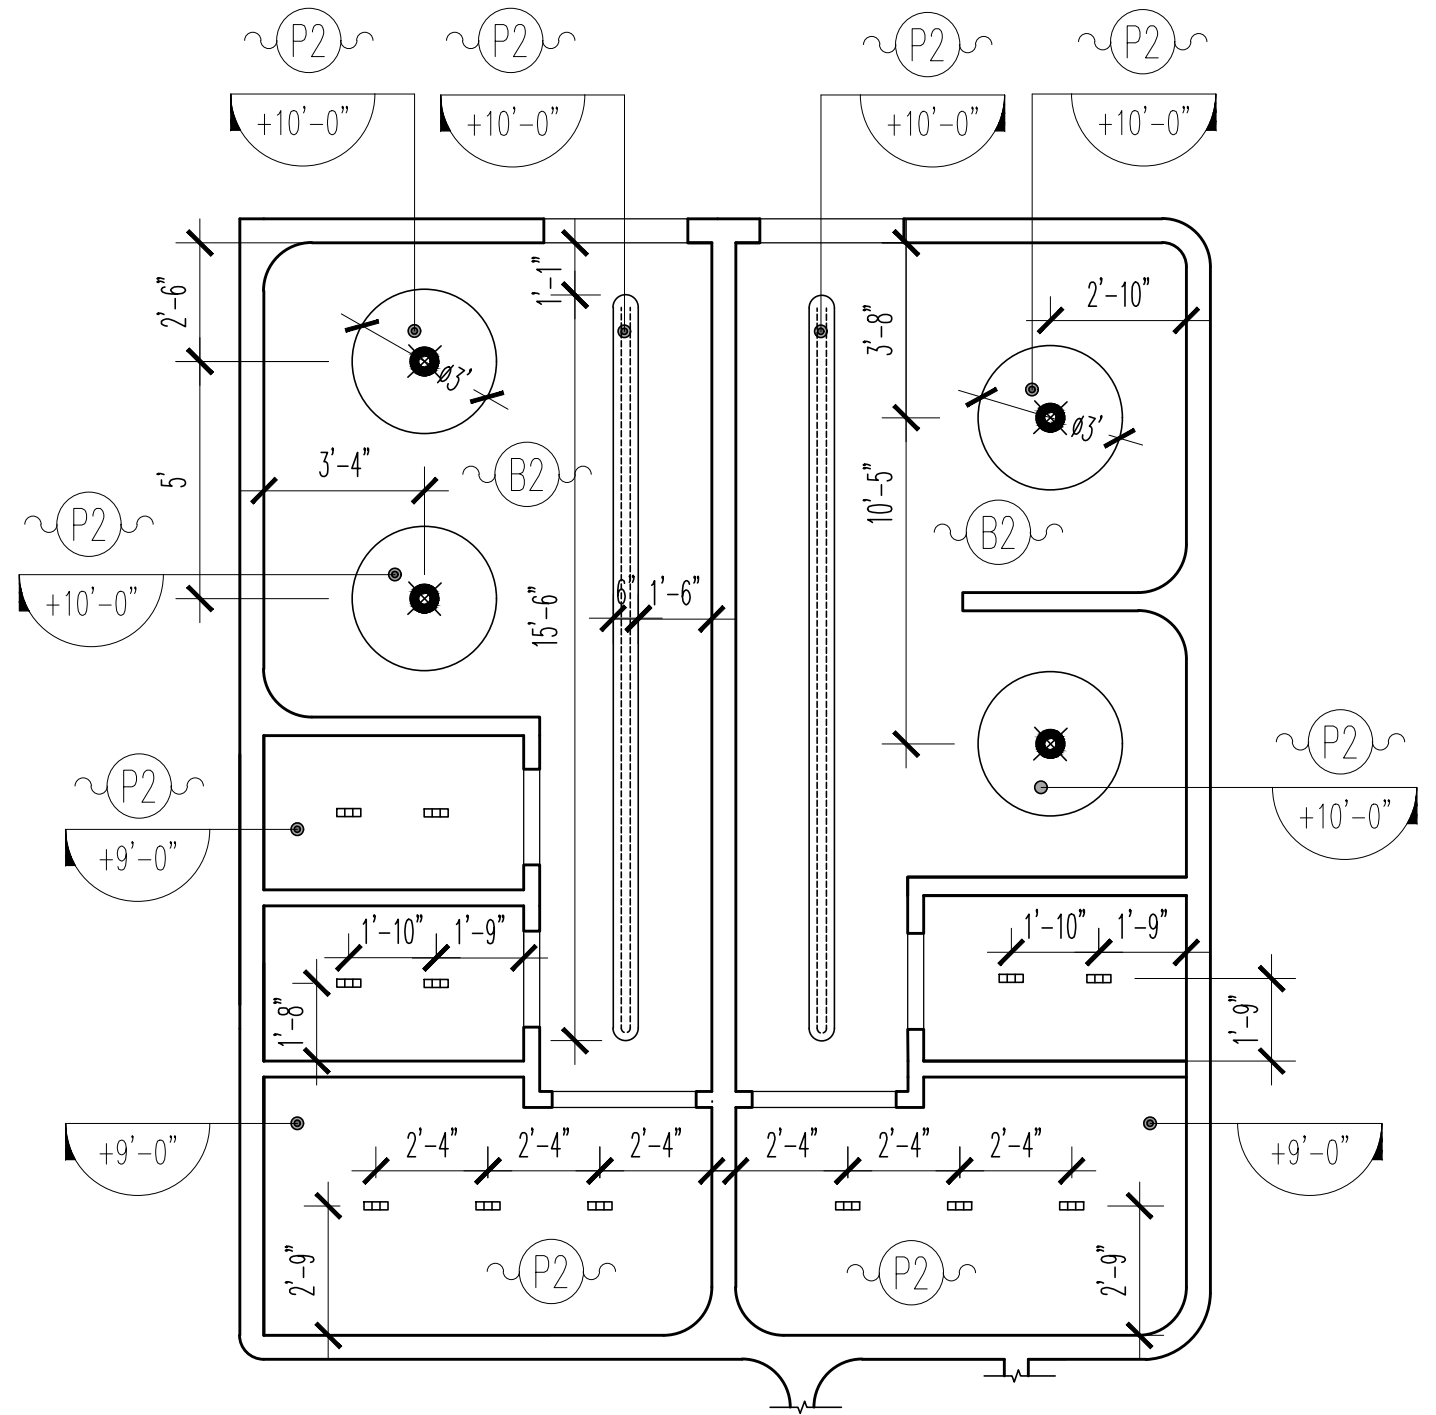


1 PLAN PLAFOND WC S-S
28 ECHELLE : 1/4" = 1'-0"

COLLEGE LASALLE
2000 Rue Ste Catherine Ouest
H4H 2Y2
t.514 939 4444


TITRE DU PROJET :
PROJET FINAL
TITRE DU DESSIN :
COUNTRY CLUB URBAIN

ECHELLE :
1/8" = 1'-0"
DATE :
27/04/2026


DESSINE PAR :
PALOMA CASOLA,
ENZO ENOCH, SHADE ABIODUN
VERIFIE PAR :
DIMITRI CHRISTOSOF

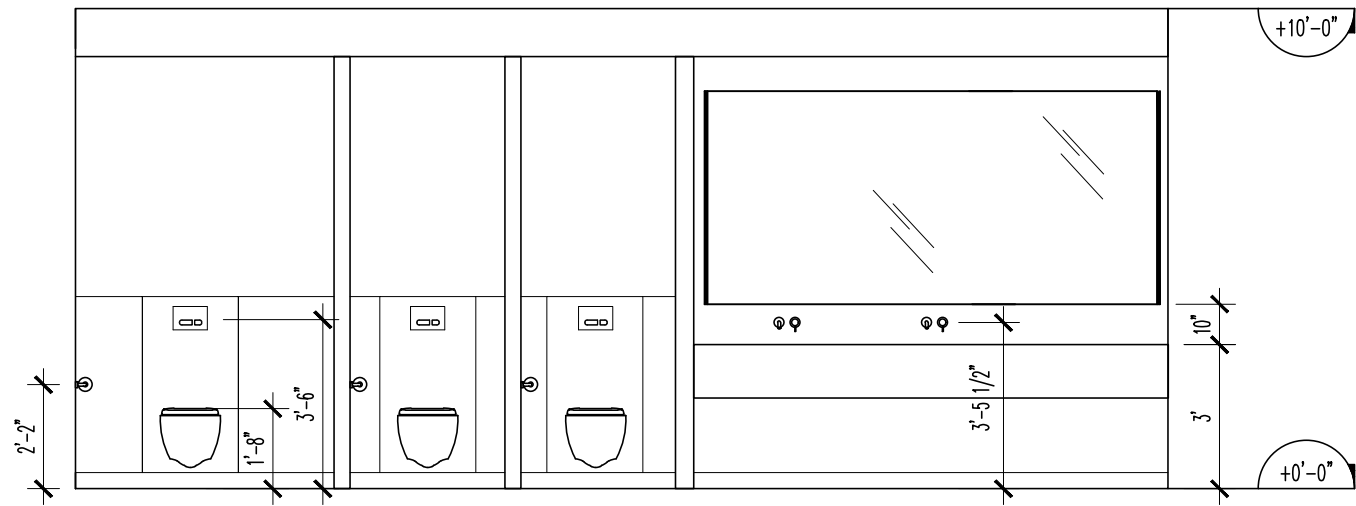


1
29 ELEVATION A
EHELLE : 1/4" = 1'-0"

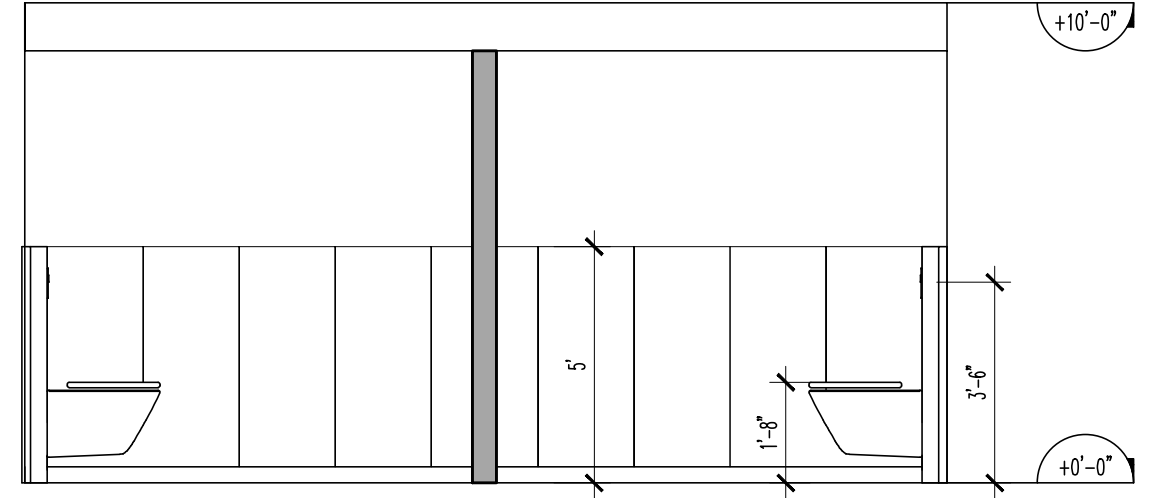

1
29 ELEVATION B
EHELLE : 1/4" = 1'-0"

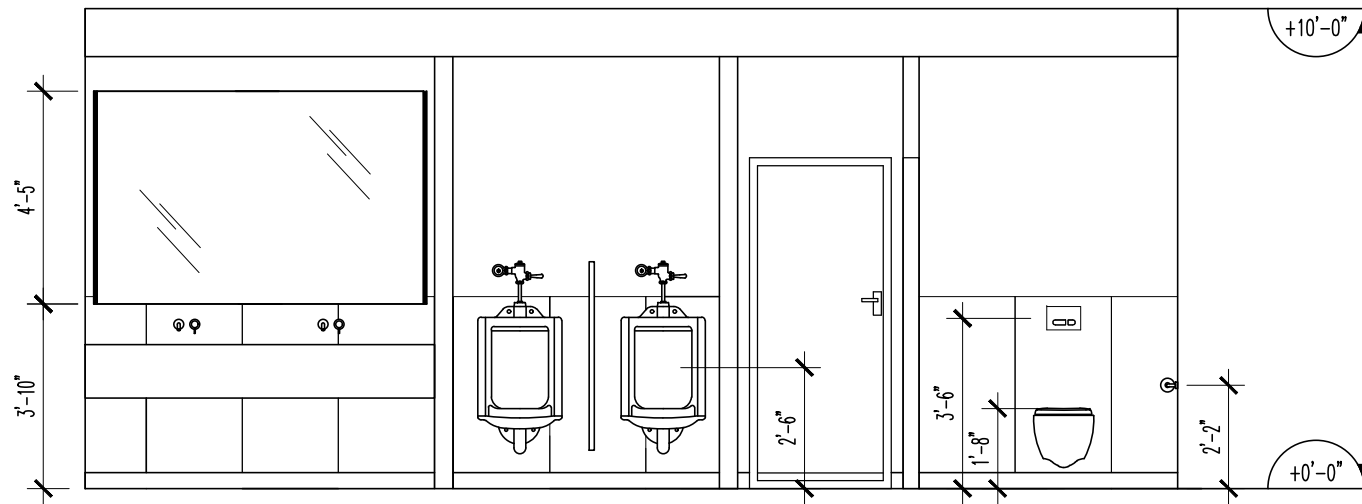

1
29 ELEVATION C
EHELLE : 1/4" = 1'-0"

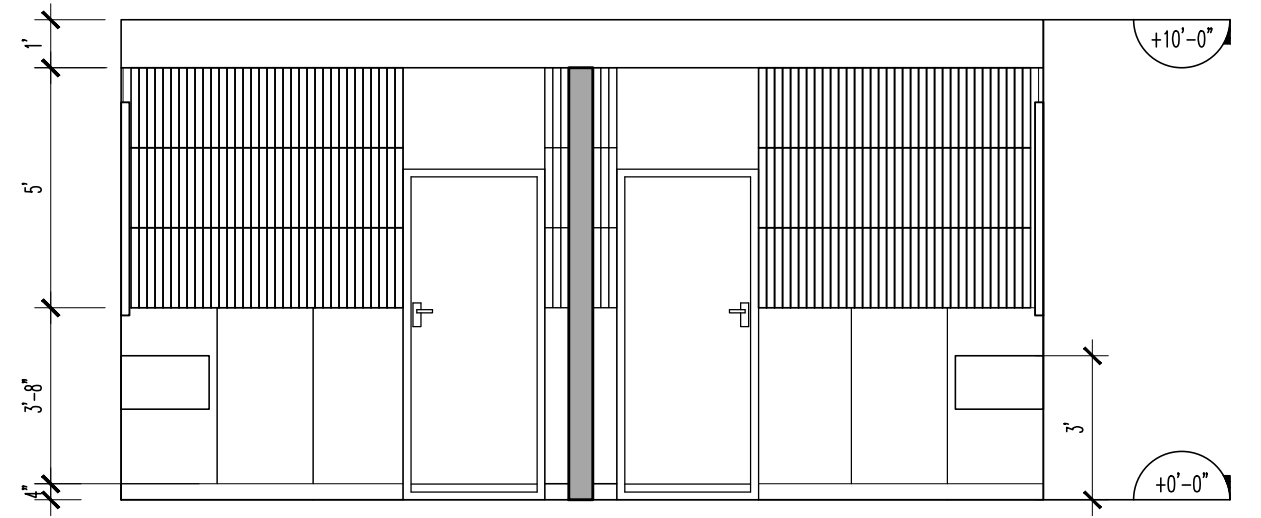

1
29 ELEVATION D
EHELLE : 1/4" = 1'-0"

COLLEGE LASALLE

2000 Rue Ste Catherine Ouest
H4H 2Y2
t.514 939 4444

TITRE DU PROJET :

PROJET FINAL

TITRE DU DESSIN :

COUNTRY CLUB URBAIN

EHELLE :

1/8" = 1'-0"

DATE :

27/04/2026


DESSINE PAR :

PALOMA CASOLA,
ENZO ENOCH, SHADE ABIODUN


VERIFIE PAR :

DIMITRI CHRISTOSOF

29 / 40

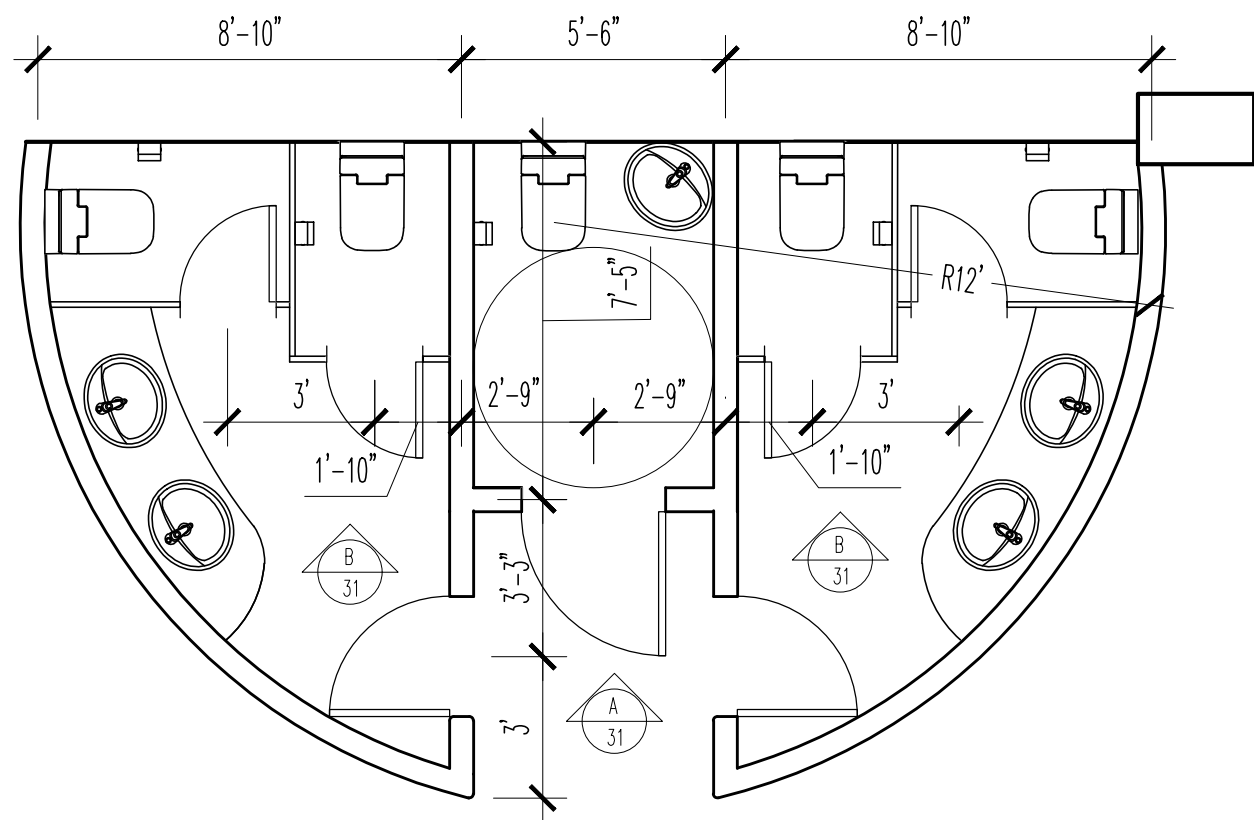

1 PLAN WC RDC
30 ECHELLE : 1/4" = 1'-0"

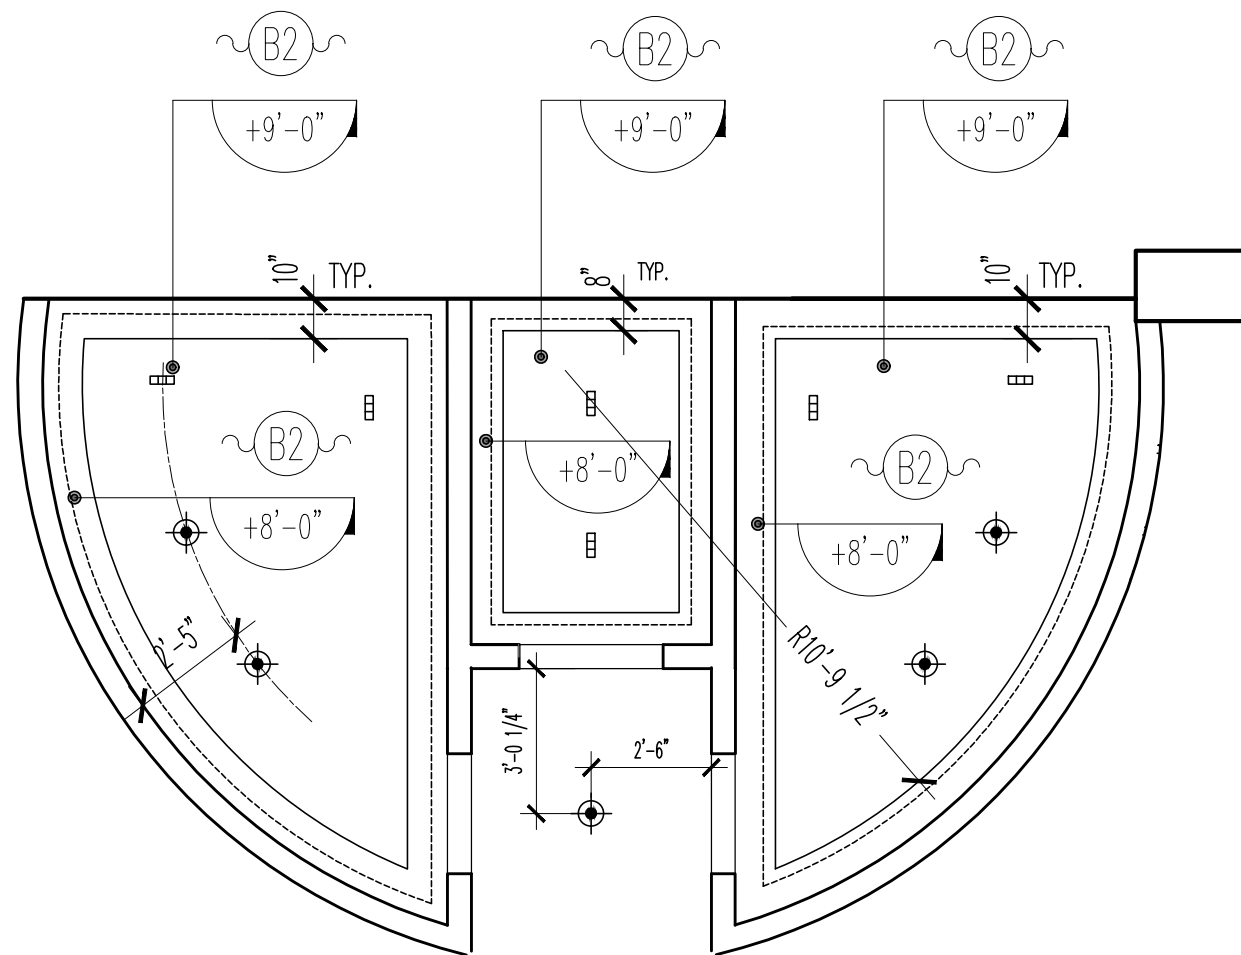

1 PLAN PLAFOND WC RDC
30 ECHELLE : 1/4" = 1'-0"

COLLEGE LASALLE

2000 Rue Ste Catherine Ouest
H4H 2Y2
t.514 939 4444

TITRE DU PROJET :

PROJET FINAL

TITRE DU DESSIN :

COUNTRY CLUB URBAIN

ECHELLE :

1/8" = 1'-0"

DATE :

27/04/2026


DESSINE PAR :

PALOMA CASOLA,
ENZO ENOCH, SHADE ABIODUN


VERIFIE PAR :

DIMITRI CHRISTOSOF

30 / 40

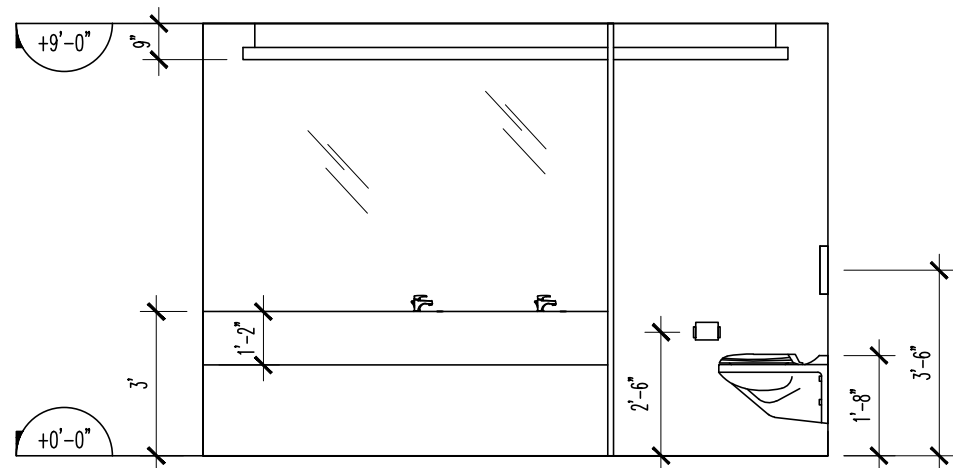

1 ELEVATION A
31 ECHELLE : 1/4" = 1'-0"

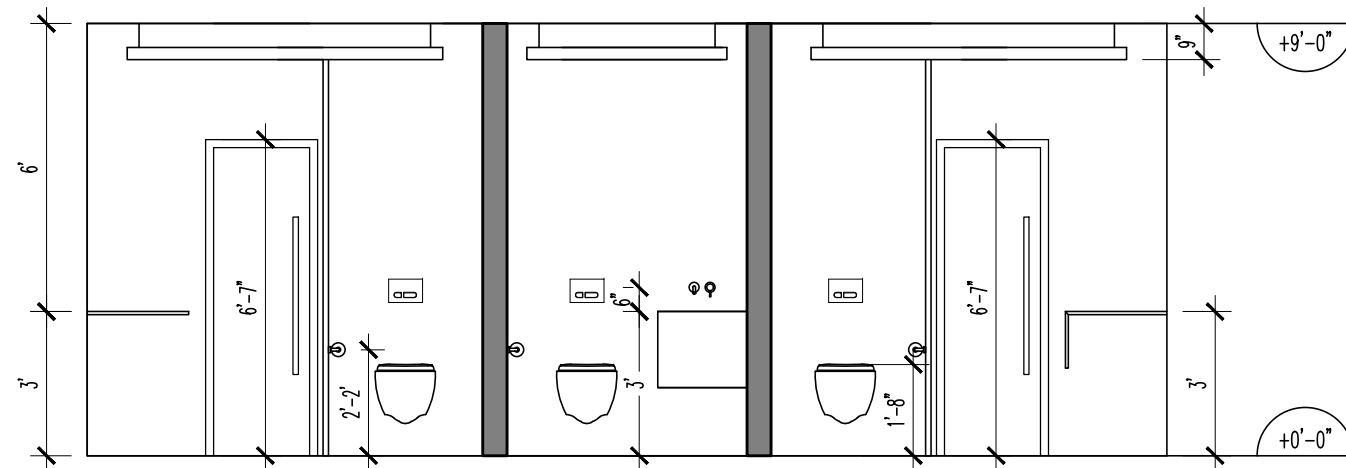

1 ELEVATION B
31 ECHELLE : 1/4" = 1'-0"

COLLEGE LASALLE

2000 Rue Ste Catherine Ouest
H4H 2Y2
t.514 939 4444

TITRE DU PROJET :

PROJET FINAL

TITRE DU DESSIN :

COUNTRY CLUB URBAIN

ECHELLE :

1/8" = 1'-0"

DATE :


27/04/2026

DESSINE PAR :


PALOMA CASOLA,
ENZO ENOCH, SHADE ABIODUN

VERIFIE PAR :

DIMITRI CHRISTOSOF

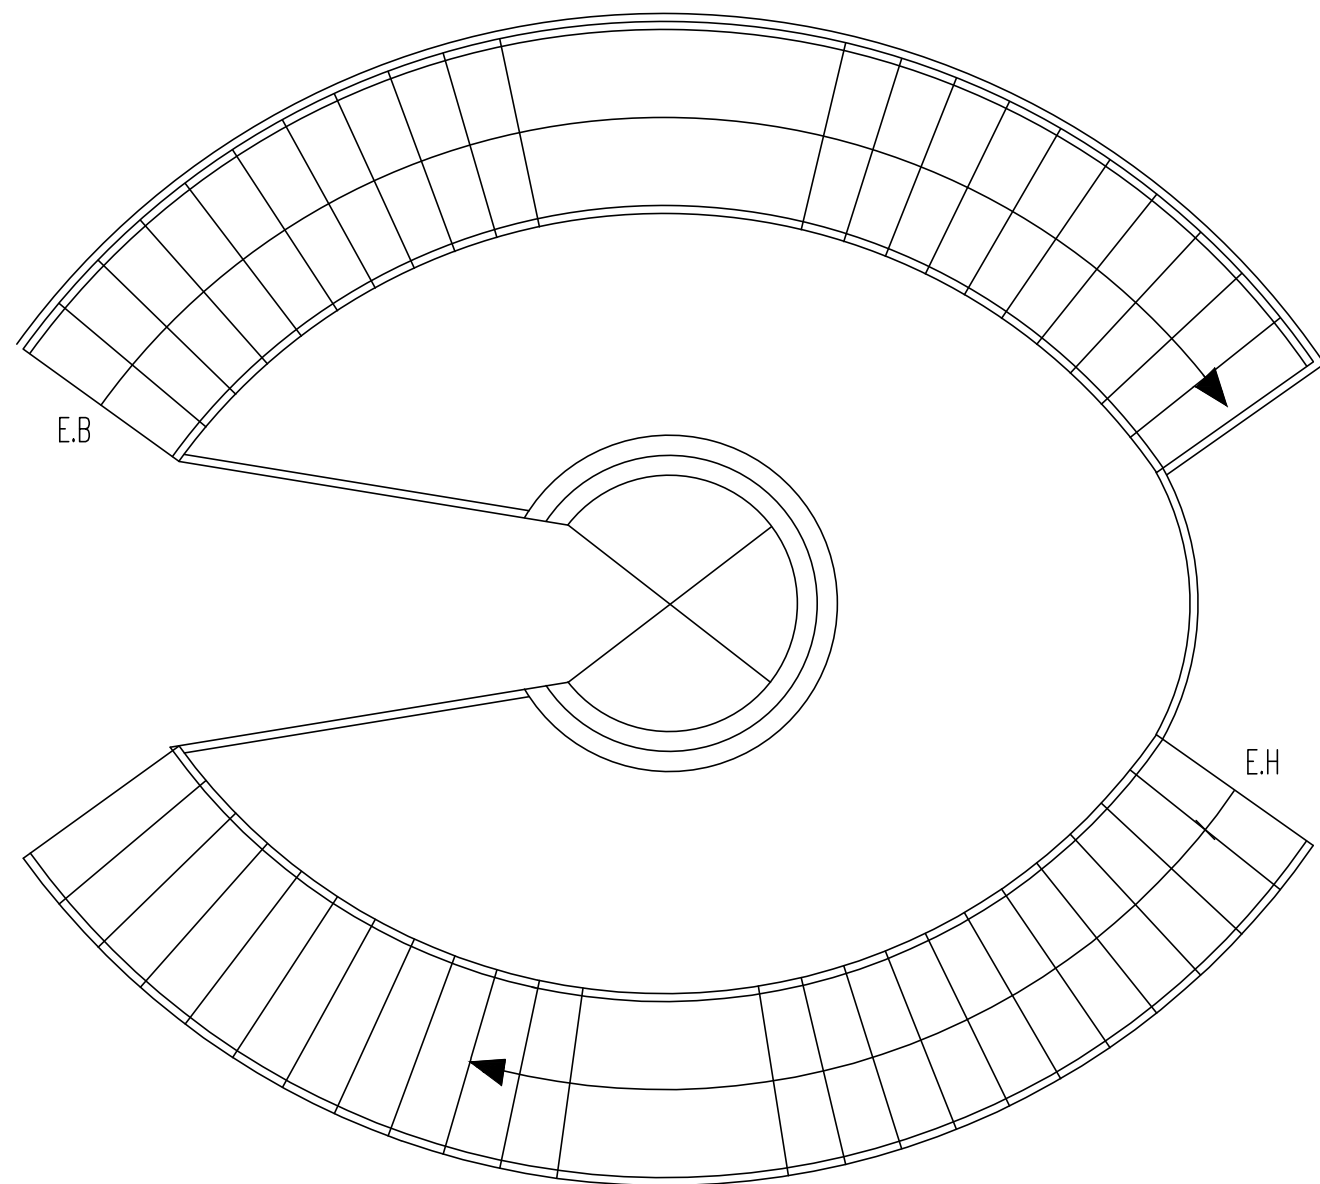

1 PLAN ESCALIERS
32 ECHELLE : 1/4" = 1'-0"

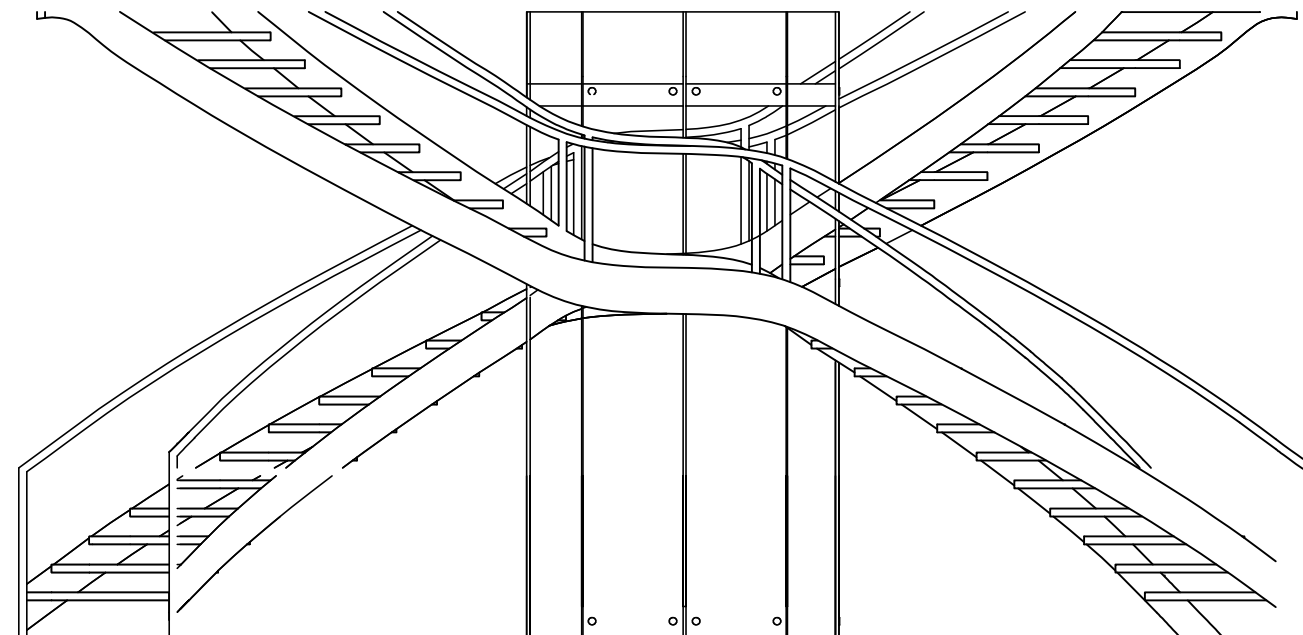

1 ELEVATION ESCALIERS
32 ECHELLE : 1/4" = 1'-0"

COLLEGE LASALLE

2000 Rue Ste Catherine Ouest
H4H 2Y2
t.514 939 4444

TITRE DU PROJET :

PROJET FINAL

TITRE DU DESSIN :

COUNTRY CLUB URBAIN

ECHELLE :

1/8" = 1'-0"

DATE :


DESSINE PAR :

PALOMA CASOLA,
ENZO ENOCH, SHADE ABIODUN


VERIFIE PAR :

DIMITRI CHRISTOSOF


32 / 32

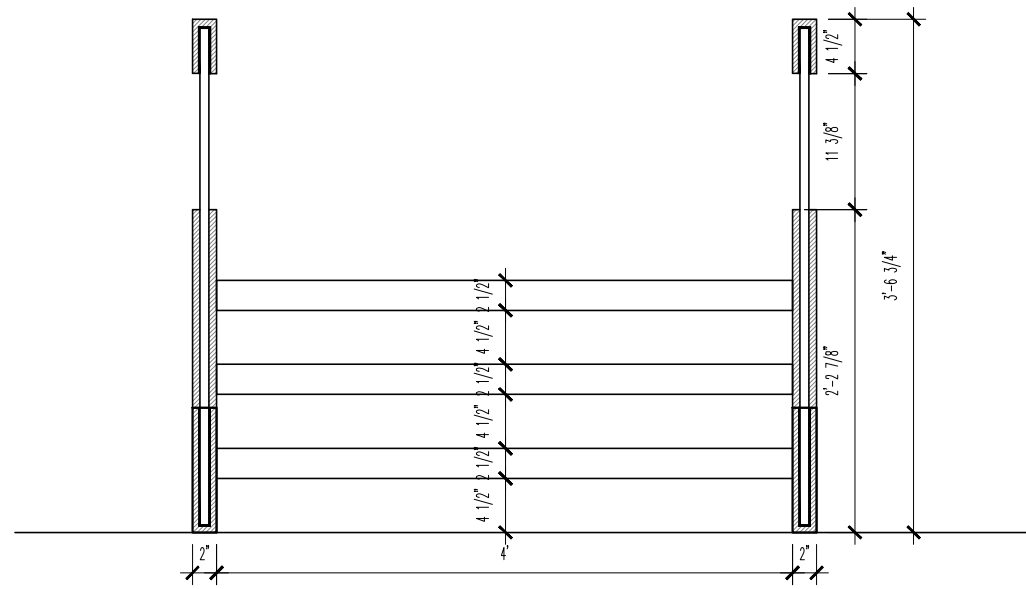

1
33
COUPE ESCALIERS
ECHELLE : 1/4" = 1'-0"

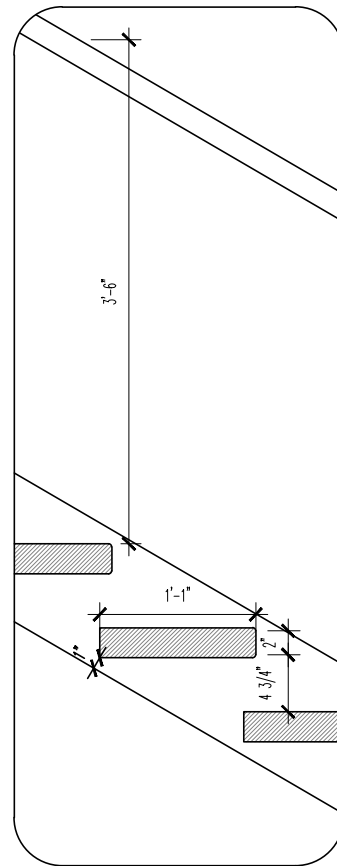

1
33
DETAIL 1
ECHELLE : 1/4" = 1'-0"

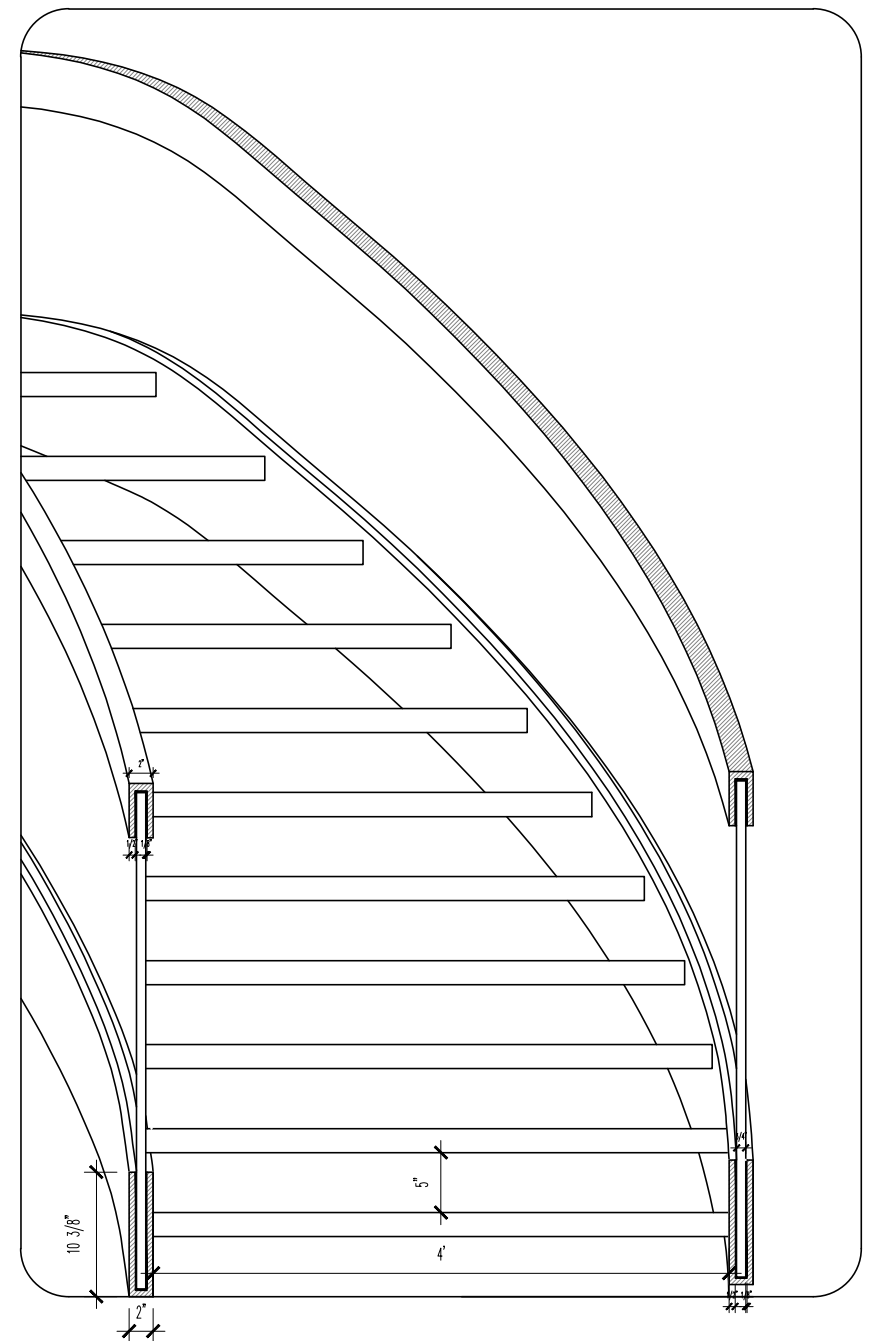

1
33
DETAIL 2
ECHELLE : 1/4" = 1'-0"

COLLEGE LASALLE

2000 Rue Ste Catherine Ouest
H4H 2Y2
t.514 939 4444

TITRE DU PROJET :

PROJET FINAL

TITRE DU DESSIN :

COUNTRY CLUB URBAIN

ECHELLE :

1/8" = 1'-0"

DATE :


DESSINE PAR :

PALOMA CASOLA,
ENZO ENOCH, SHADE ABIODUN


VERIFIE PAR :

DIMITRI CHRISTOSOF

33 / 20

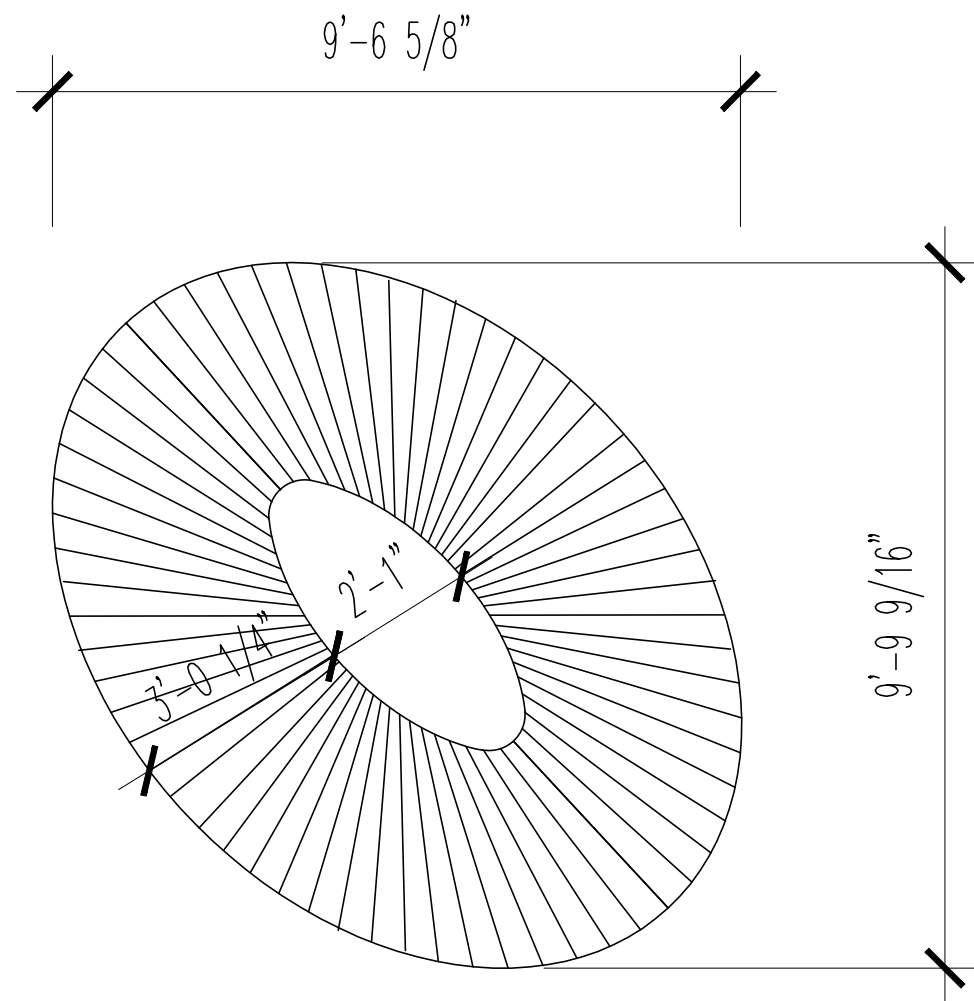


1 PLAN DETAIL ARCHITECTURAL
 30 ECHELLE : 1/4" = 1'-0"

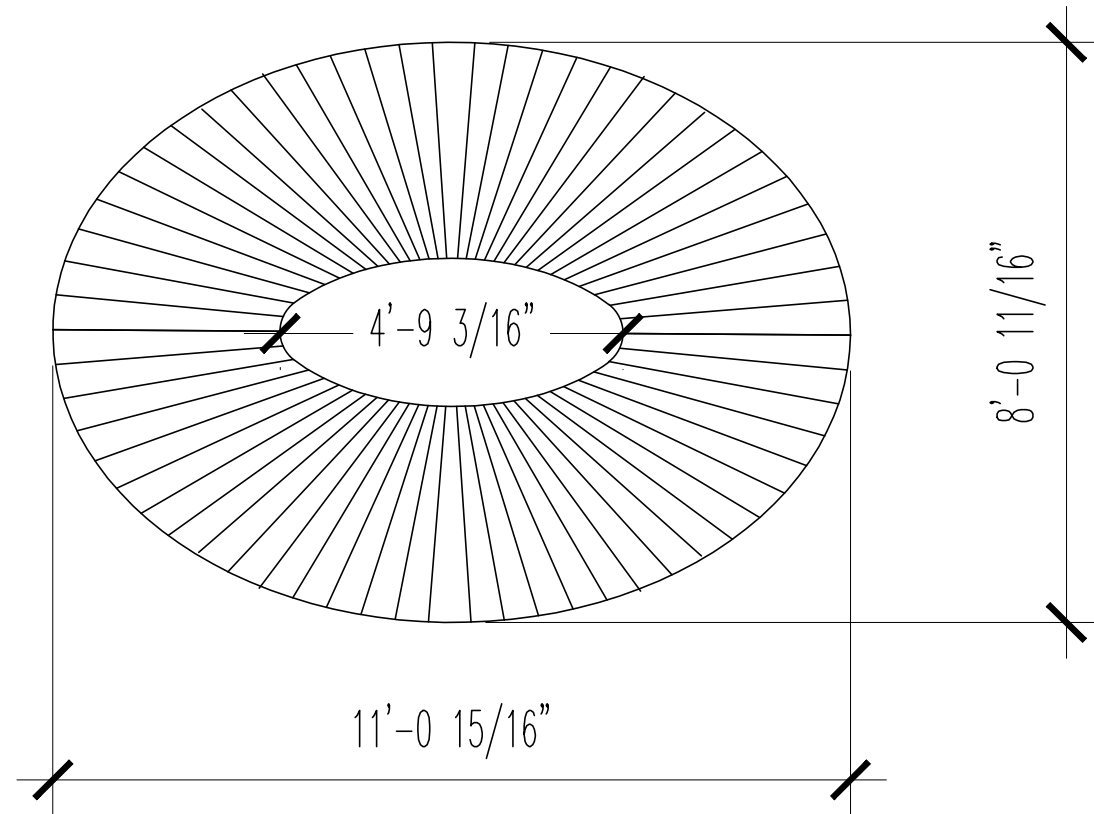

2 PLAN 2 DETAIL ARCHITECTURAL
 30 ECHELLE : 1/4" = 1'-0"

	COLLEGE LASALLE 2000 Rue Ste Catherine Ouest H4H 2Y2 t.514 939 4444	TITRE DU PROJET :	ECHELLE :	DESSINE PAR :	
		PROJET FINAL	1/8" = 1'-0"	PALOMA CASOLA, ENZO ENOCH, SHADE ABIODUN	
		TITRE DU DESSIN :	DATE :	VERIFIE PAR :	34 /40
		COUNTRY CLUB URBAIN		DIMITRI CHRISTOSOF	

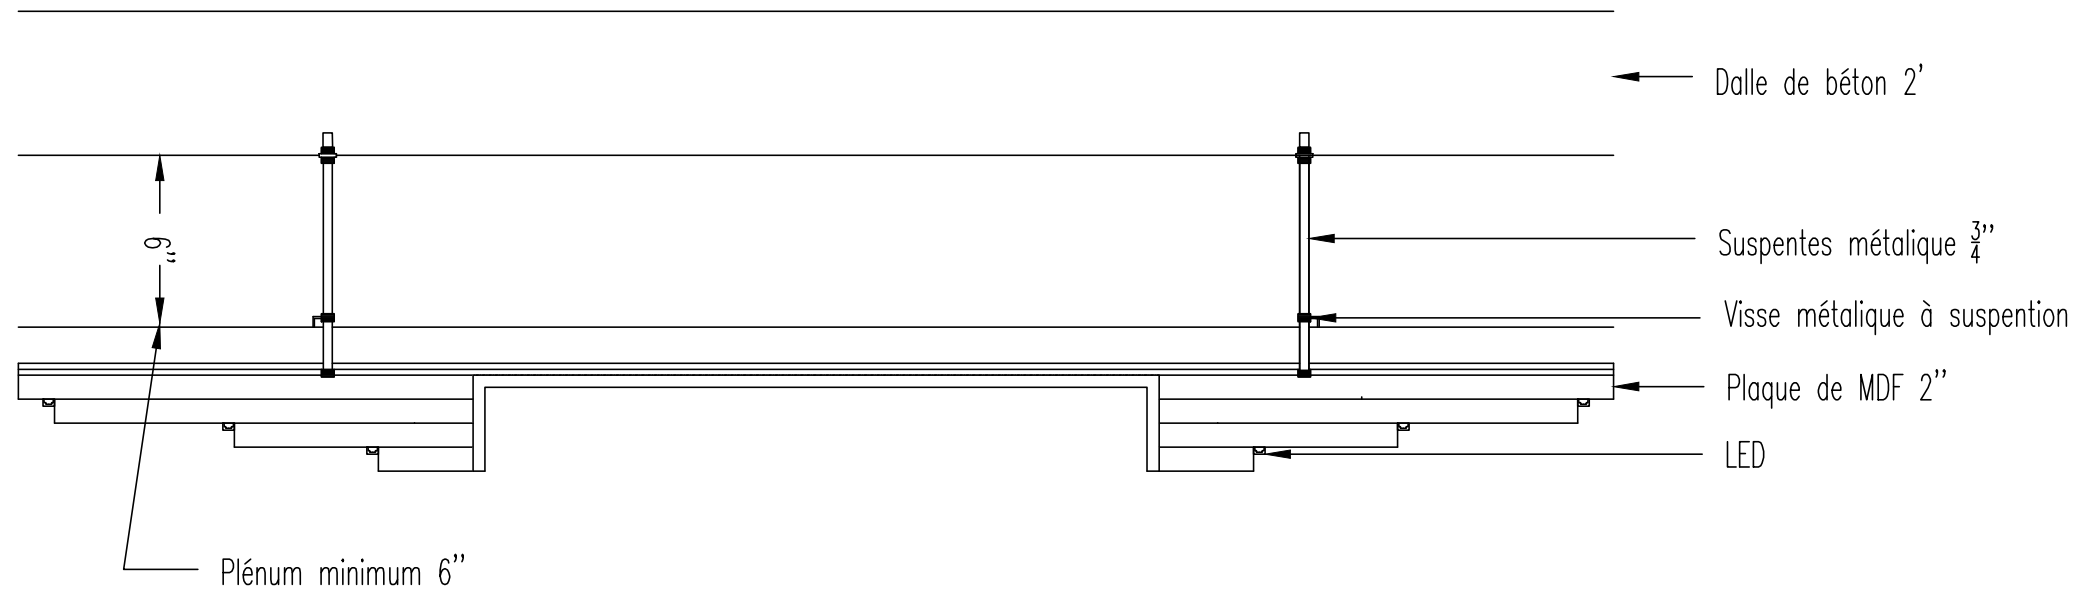

1
30

DETAIL ARCHITECTURAL

ECHELLE : 1/4" = 1'-0"

STRUCTURE DU PLAFOND

Plafond suspendu fixé à la dalle béton existante. Suspentes métalliques espacées @ 6'-8" c/c maximum. Fourrures métalliques formant la structure secondaire. Ossature cintrée pour support des nervures.

ÉCLAIRAGE LED

Profil LED aluminium encastré type "trimless".
 Largeur : 1" à 2".
 Profondeur : 3/4" à 1".
 Diffuseur opalin pour lumière uniforme.
 Température de couleur recommandée : 3000K.
 IRC recommandé : ≥ 90.

DIMENSIONS ET STRUCTURE

Toutes les dimensions sont en pied-pouce (impérial).
 Vérifier toutes les dimensions sur chantier avant exécution.
 Ne pas mettre à l'échelle à partir du dessin.

NERVURES

Matériau : MDF ou métal léger cintré. Épaisseur typique : 3/4". Hauteur variable : approx. 2"
 Fixation mécanique à la structure secondaire.

COLLEGE LASALLE

2000 Rue Ste Catherine Ouest
 H4H 2Y2
 t.514 939 4444

TITRE DU PROJET :

PROJET FINAL

TITRE DU DESSIN :

COUNTRY CLUB URBAIN

ECHELLE :

1/8" = 1'-0"

DATE :

DESSINE PAR :













PALOMA CASOLA,
 ENZO ENOCH, SHADE ABIODUN

VERIFIE PAR :

DIMITRI CHRISTOSOF

35 / 40

LEGENDE CLOISONS

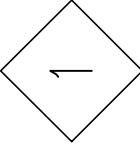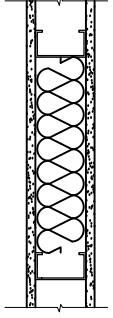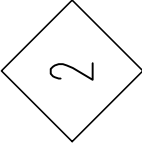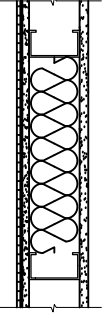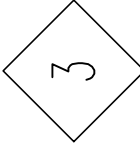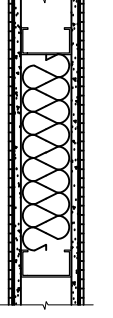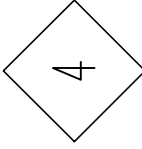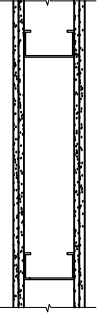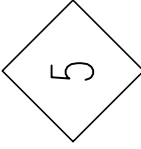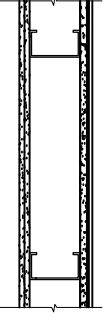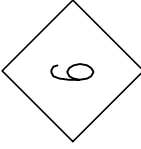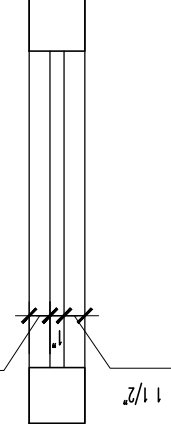SYMBOLE	COUPE	COMPOSITION
		<ul style="list-style-type: none"> - 5/8" PLACO PLATRE - 3 5/8" MONTANT MET. @16" c/c - LAINE ACOUSTIQUE - 5/8" PLACO PLATRE
		<ul style="list-style-type: none"> - 1/4" TUILE CERAMIQUE - 1/8" COLLE/ EPOXY - 3 5/8" MONTANT MET. @16" c/c - LAINE ACOUSTIQUE - 5/8" PLACO PLATRE
		<ul style="list-style-type: none"> - 1/4" TUILE CERAMIQUE - 1/8" COLLE/ EPOXY - 1/2" PAN. CIMENT - 3 5/8" MONTANT MET. @16" c/c - 1/2" PAN. CIMENT - 1/8" COLLE/ EPOXY - 1/4" TUILE CERAMIQUE
		<ul style="list-style-type: none"> - 3/8" PLACO PLATRE x2 - 3 5/8" MONTANT MET. @12" c/c - 3/8" PLACO PLATRE x2
		<ul style="list-style-type: none"> - 3/8" PLACO PLATRE x2 - 3 5/8" MONTANT MET. @12" c/c - 1/2" PAN. CIMENT - 1/8" COLLE/ EPOXY - 1/4" TUILE CERAMIQUE
		

COLLEGE LASALLE
 2000 Rue Ste Catherine Ouest
 H4H 2Y2
 t.514 939 4444

TITRE DU PROJET :
PROJET FINAL

TITRE DU DESSIN :
COUNTRY CLUB URBAIN

ECHELLE :
 1/8" = 1'-0"

DATE :



DESSINE PAR :
 PALOMA CASOLA,
 ENZO ENOCH, SHADE ABIODUN

VERIFIE PAR :
 DIMITRI CHRISTOSOF

TABLEAU DES PORTES

PORTE										CADRE	
ID PORTE	DU. LOC	AU. LOC	NO. ELEV	DIMENSION (L x H x EP)	COMPOSITION	FINI	CLASS. COUPE FEU	TYPE D'OUVERTURE	SENS D'OUVERTURE	NO. ELEV	DIMENSION (L x H x FACE)
P1	EXT	111	EL-3	60" x 2" x 96"	VERRE	VERRE	60min	BATTANTE	OUVERTURE DOUBLE	CA-3	60" x 2" x 98"
P2	111	110	EL-3	60" x 2" x 96"	VERRE	VERRE	60min	BATTANTE	OUVERTURE DOUBLE	CA-3	60" x 2" x 98"
P3	108	113	EL-1	32" x 2" x 79"	AME PLEINE - BOIS	BOIS NOYER	60min	BATTANTE	DROITE	CA-1	36" x 81" x 2"
P4	103	101	EL-1	32" x 2" x 79"	AME PLEINE - BOIS	BOIS NOYER	60min	BATTANTE	DROITE	CA-1	36" x 81" x 2"
P5	103	104	EL-1	32" x 2" x 79"	AME PLEINE - BOIS	BOIS NOYER	60min	BATTANTE	GAUCHE	CA-1	36" x 81" x 2"
P6	103	104	EL-1	32" x 2" x 79"	AME PLEINE - BOIS	BOIS NOYER	60min	BATTANTE	DROITE	CA-1	36" x 81" x 2"
P7	103	104	EL-2	36" x 2" x 79"	AME PLEINE - BOIS	BOIS NOYER	60min	BATTANTE	DROITE	CA-2	40" x 81" x 2"
P8	103	104	EL-1	32" x 2" x 79"	AME PLEINE - BOIS	BOIS NOYER	60min	BATTANTE	DROITE	CA-1	36" x 81" x 2"
P9	103	104	EL-1	32" x 2" x 79"	AME PLEINE - BOIS	BOIS NOYER	60min	BATTANTE	DROITE	CA-1	36" x 81" x 2"
P10	103	104	EL-1	32" x 2" x 79"	AME PLEINE - BOIS	BOIS NOYER	60min	BATTANTE	GAUCHE	CA-1	36" x 81" x 2"
P11	103	104	EL-1	32" x 2" x 79"	AME PLEINE - BOIS	BOIS NOYER	60min	BATTANTE	GAUCHE	CA-1	36" x 81" x 2"
P12	103	EXT	EL-1	32" x 2" x 79"	AME PLEINE - BOIS	BOIS NOYER	60min	BATTANTE	DROITE	CA-1	36" x 81" x 2"
P13	10	11	EL-1	32" x 2" x 79"	AME PLEINE - BOIS	BOIS NOYER	60min	BATTANTE	GAUCHE	CA-1	36" x 81" x 2"
P14	11	012	EL-1	32" x 2" x 79"	AME PLEINE - BOIS	BOIS NOYER	60min	BATTANTE	DROITE	CA-1	36" x 81" x 2"
P15	015	014	EL-1	32" x 2" x 79"	AME PLEINE - BOIS	BOIS NOYER	60min	BATTANTE	DROITE	CA-1	36" x 81" x 2"
P16	009	008	EL-1	32" x 2" x 79"	AME PLEINE - BOIS	BOIS NOYER	60min	BATTANTE	GAUCHE	CA-1	36" x 81" x 2"
P17	008	006	EL-4	32" x 2" x 79"	AME PLEINE - BOIS	BOIS NOYER	60min	BATTANTE	GAUCHE	CA-1	36" x 81" x 2"
P18	001	003	EL-1	32" x 2" x 79"	AME PLEINE - BOIS	BOIS NOYER	60min	BATTANTE	DROITE	CA-1	36" x 81" x 2"
P19	003	003	EL-1	32" x 2" x 79"	AME PLEINE - BOIS	BOIS NOYER	60min	BATTANTE	GAUCHE	CA-1	36" x 81" x 2"
P20	003	003	EL-2	36" x 2" x 79"	AME PLEINE - BOIS	BOIS NOYER	60min	BATTANTE	GAUCHE	CA-2	40" x 81" x 2"
P21	001	002	EL-1	32" x 2" x 79"	AME PLEINE - BOIS	BOIS NOYER	60min	BATTANTE	GAUCHE	CA-1	36" x 81" x 2"
P22	002	002	EL-2	36" x 2" x 79"	AME PLEINE - BOIS	BOIS NOYER	60min	BATTANTE	GAUCHE	CA-2	40" x 81" x 2"
P23	2	002	EL-1	32" x 2" x 79"	AME PLEINE - BOIS	BOIS NOYER	60min	BATTANTE	DROITE	CA-1	36" x 81" x 2"
P24	002	002	EL-1	32" x 2" x 79"	AME PLEINE - BOIS	BOIS NOYER	60min	BATTANTE	DROITE	CA-1	36" x 81" x 2"
P25	001	004	EL-1	32" x 2" x 79"	AME PLEINE - BOIS	BOIS NOYER	60min	BATTANTE	DROITE	CA-1	36" x 81" x 2"
P26	004	5	EL-1	32" x 2" x 79"	AME PLEINE - BOIS	BOIS NOYER	60min	BATTANTE	DROITE	CA-1	36" x 81" x 2"
P28	207	208	EL-1	32" x 2" x 79"	AME PLEINE - BOIS	BOIS NOYER	60min	BATTANTE	DROITE	CA-1	36" x 81" x 2"
P29	211	210	EL-1	32" x 2" x 79"	AME PLEINE - BOIS	BOIS NOYER	60min	BATTANTE	GAUCHE	CA-1	36" x 81" x 2"
P30	210	209	EL-3	60" x 2" x 96"	VERRE	VERRE	60min	COULISSANTE	OUVERTURE DOUBLE	CA-1	36" x 81" x 2"
P31	202	212	EL-1	32" x 2" x 79"	AME PLEINE - BOIS	BOIS NOYER	60min	BATTANTE	DROITE	CA-3	60" x 2" x 98"
										CA-1	36" x 81" x 2"

<p align="center">COLLEGE LASALLE 2000 Rue Ste Catherine Ouest H4H 2Y2 t.514 939 4444</p>	TITRE DU PROJET : <p align="center">PROJET FINAL</p>	ECHELLE : 1/8" = 1'-0"	DESSINE PAR : PALOMA CASOLA, ENZO ENOCH, SHADE ABIODUN	
	TITRE DU DESSIN : <p align="center">COUNTRY CLUB URBAIN</p>	DATE :	VERIFIE PAR : DIMITRI CHRISTOSOF	36 / 40

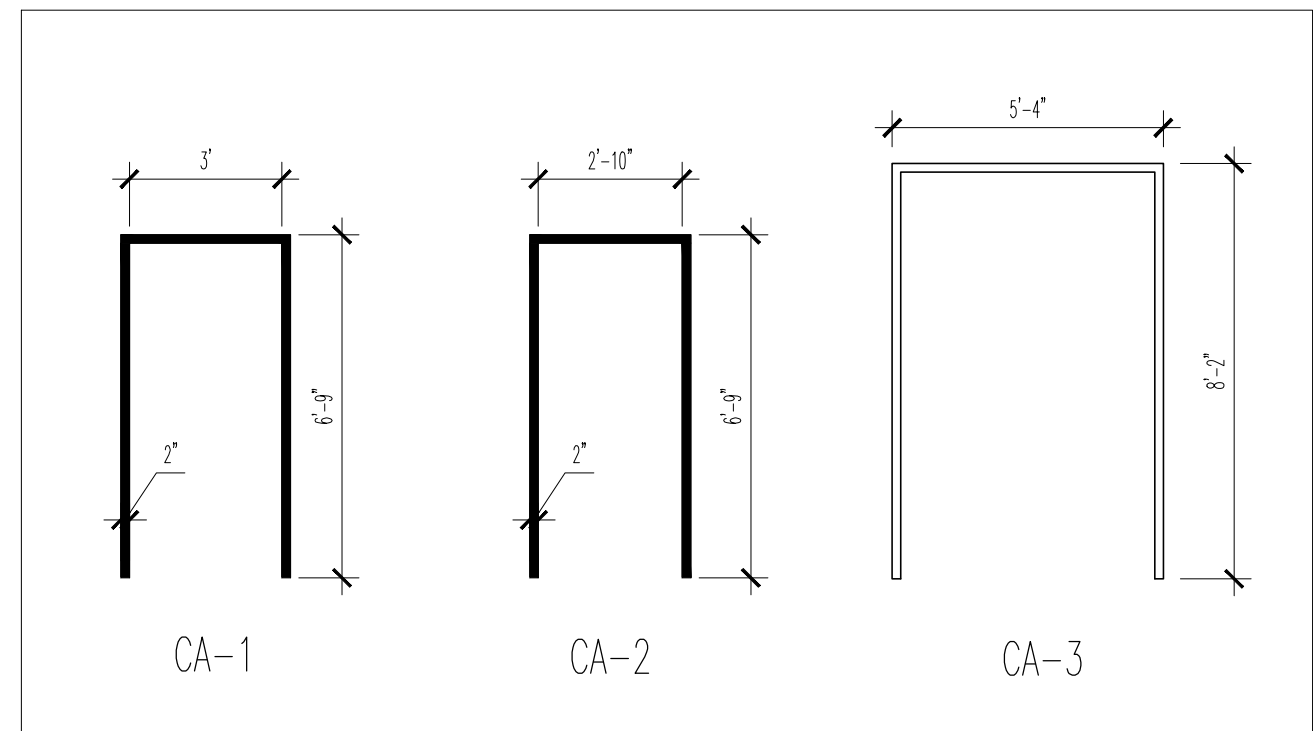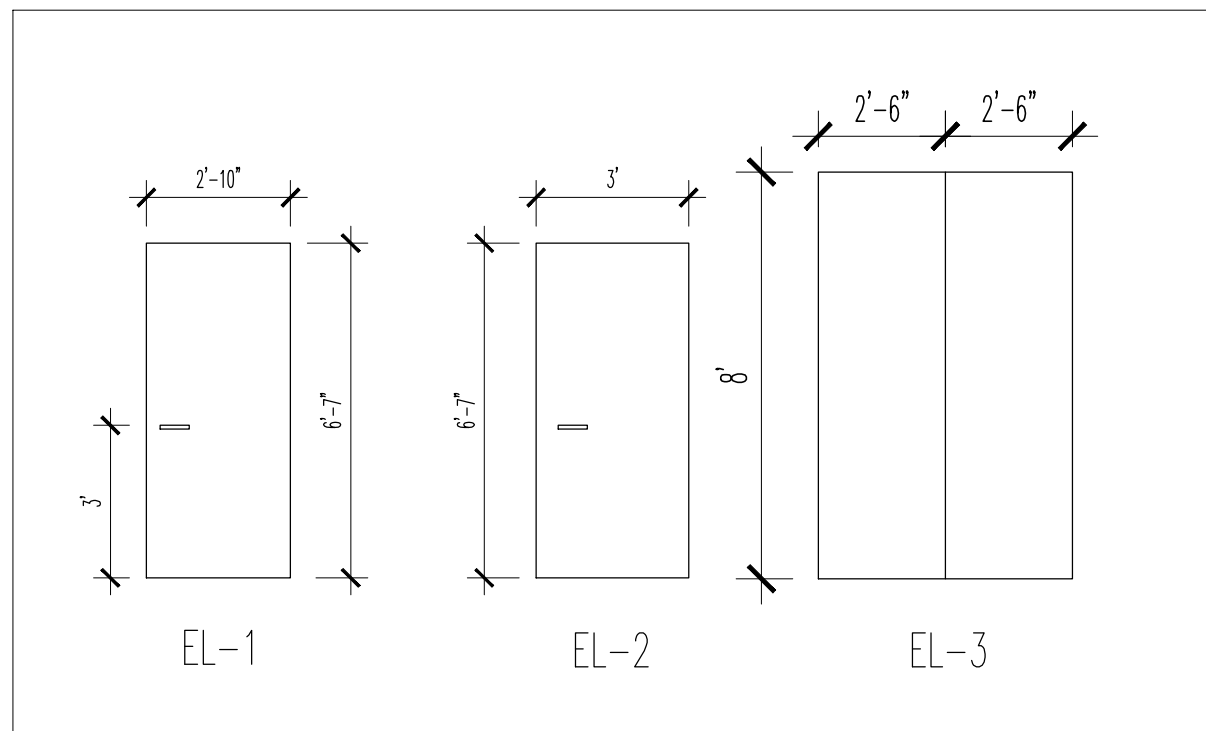

	<p>COLLEGE LASALLE 2000 Rue Ste Catherine Ouest H4H 2Y2 t.514 939 4444</p>	<p>TITRE DU PROJET : PROJET FINAL</p>	<p>ECHELLE : 1/8" = 1'-0"</p>	<p>DESSINE PAR : PALOMA CASOLA, ENZO ENOCH, SHADE ABIODUN</p>	
		<p>TITRE DU DESSIN : COUNTRY CLUB URBAIN</p>	<p>DATE :</p>	<p>VERIFIE PAR : DIMITRI CHRISTOSOF</p>	<p>37 / 40</p>

TABLEAU DES MATERIAUX & FINIS

CODE	MATERIAUX & FINIS	FOURNISSEURS
B1	Béton ciré	Barkman Concrete
B2	Béton brossé	Barkman Concrete
M1	Marbre brun	Cava Surfaces
M2	Marbre noir	Matrix Marble & Stone
M3	Marbre Statuario	Cava Surfaces
W1	Lattes de bois	Arborite
W2	Bois noyer	Arborite
W3	Bois laqué orange	Arborite
C1	Chrome	Surfaces & Co
G1	Verre	Surfaces & Co
G2	Verre teinté orange	Surfaces & Co
G3	Miroir texturé	Surfaces & Co
T1	Tissu	Fournisseurs textiles locaux
TL1	Tuile blanche	Ceragres
F1	Laque blanche	Arborite
P1	Peinture blanche	Benjamin Moore
P2	Peinture orange	Benjamin Moore
TZ1	Terrazzo beige	Domus Terrazzo
TZ2	Terrazzo orange	Marble Trend
BS1	Panneau barissol retro-eclairer	Barissol
BS2	Panneau barissol retro-eclairer	Barissol

COLLEGE LASALLE

2000 Rue Ste Catherine Ouest
H4H 2Y2
t.514 939 4444

TITRE DU PROJET :

PROJET FINAL

TITRE DU DESSIN :

COUNTRY CLUB URBAIN

ECHELLE :

1/8" = 1'-0"

DATE :

DESSINE PAR :

PALOMA CASOLA,
ENZO ENOCH, SHADE ABIODUN

VERIFIE PAR :

DIMITRI CHRISTOSOF

39 / 40

TABLEAU DES MOBILIERS

NO	TYPE	FINI	DIMENSIONS (po)	MANUFACTURIER
1	Sofa (Togo)	Tissu	Modulaire	Ligne Roset
2	Table extensible	Blanc	71" - 94" L x 35" W	IKEA
3	Table	Blanc	~55" L x 29" H	IKEA
4	Chaise	Tissu bleu	~31" x 31" x 30" H	Cado
5	Table basse / bar	Bois / verre	~47" x 24"	Vintage Italian
6	Casier	Bois (cherry)	12" W x 15" D x 76" H	Global Industrial
7	Fauteuil	Divers luxe	Variable	Maison Gérard
8	Fauteuil sphère	Résine	Ø ~39"	Ricardo Fasanello
9	Fauteuil pivotant	Tissu noir	~35" x 35"	Artemest
10	Ottoman	Tissu	~39" x 39"	High Fashion Home
11	Sofa 3 places	Tissu	~79" - 87" L	Cozy Furnitures
12	Table sculpturale	Métal	Variable	Based Upon
13	Chaise (LC7 style)	Cuir / chrome	~24" x 24"	Retro Modern
14	Bureau	Bois	~55" L x 28" W	Mohd
15	Applique murale	Métal	~16" H	Nnnuu
16	Banc fitness mural	Bois / métal	Variable	Treadmill Factory
17	Tapis roulant + vélo	Noir	Standard	NordicTrack
18	Table massage	Similicuir	~73" L x 28" W	Amazon
19	Tapis yoga	Caoutchouc	~72" x 24"	NordicTrack

21	Équipement fitness	Bois	Variable	NOHRD
22	Sofa sectionnel	Tissu	~118" L	Must Société
23	Sofa sculptural	Tissu	~94" L	Monologue London
24	Fauteuil club	Velours rose	~35" x 35"	1stDibs
25	Table billard	Bois / tissu	~94" x 51"	Artemest
26	Bibliothèque murale	Bois / métal	Variable	Tecno
27	Bureau exécutif	Bois / verre	~71" L	Stow Davis
28	Chaise bureau	Cuir bleu	Standard	Herman Miller
29	Bureau minimal	Travertin	~55" L	Italien
30	Chaise bureau	Cuir	Standard	Herman Miller
31	Bar cabinet	Bois / miroir	~59" H	Italien vintage
32	Fauteuil lounge	Tissu	~35"	Wunderform
33	Table basse ronde	Travertin	Ø ~51"	1stDibs
34	Tabouret bar	Lin / inox	~30" H	Wayfair
35	Chaise bureau	Tissu ocre	Standard	Four Hands
36	Pierre / marbre	Brun	Variable	Taja Collection
37	Bibliothèque	Bois brun	~79" H	Maison Roseaux
38	Bibliothèque	Bois	~71" H	Rug & Weave
20	Banc fixe	Bois	~47" L	Paragon Studio

COLLEGE LASALLE

2000 Rue Ste Catherine Ouest
H4H 2Y2
t.514 939 4444

TITRE DU PROJET :

PROJET FINAL

TITRE DU DESSIN :

COUNTRY CLUB URBAIN

ECHELLE :

1/8" = 1'-0"

DATE :

DESSINE PAR :

PALOMA CASOLA,
ENZO ENOCH, SHADE ABIODUN

VERIFIE PAR :

DIMITRI CHRISTOSOF

40 / 40